

MODULARIO
F. - Cat. S. T. - 315



MINISTERO DELLE FINANZE
DIREZIONE GENERALE DEL CATASTO E DEI SERVIZI TECNICI ERARIALI
NUOVO CATASTO EDILIZIO URBANO

Mod. B (Nuovo Catasto Edilizio Urbano)

Lire
20

(R. DECRETO-LEGGE 13 APRILE 1939, N. 682)

Planimetria dell'immobile situato nel Comune di MCILANO Via Fregem n° 2
Ditta Società Immobiliare Fregem S.P.A.
Allegata alla dichiarazione presentata all'Ufficio Tecnico Erariale di MCILANO

PIANO SECONDO

SCHEDA H n° 0377774

corrida comune


corrida comune


aff. piano 2°

H = 2.90

proprietà
dell'interlocutario

CANTINA

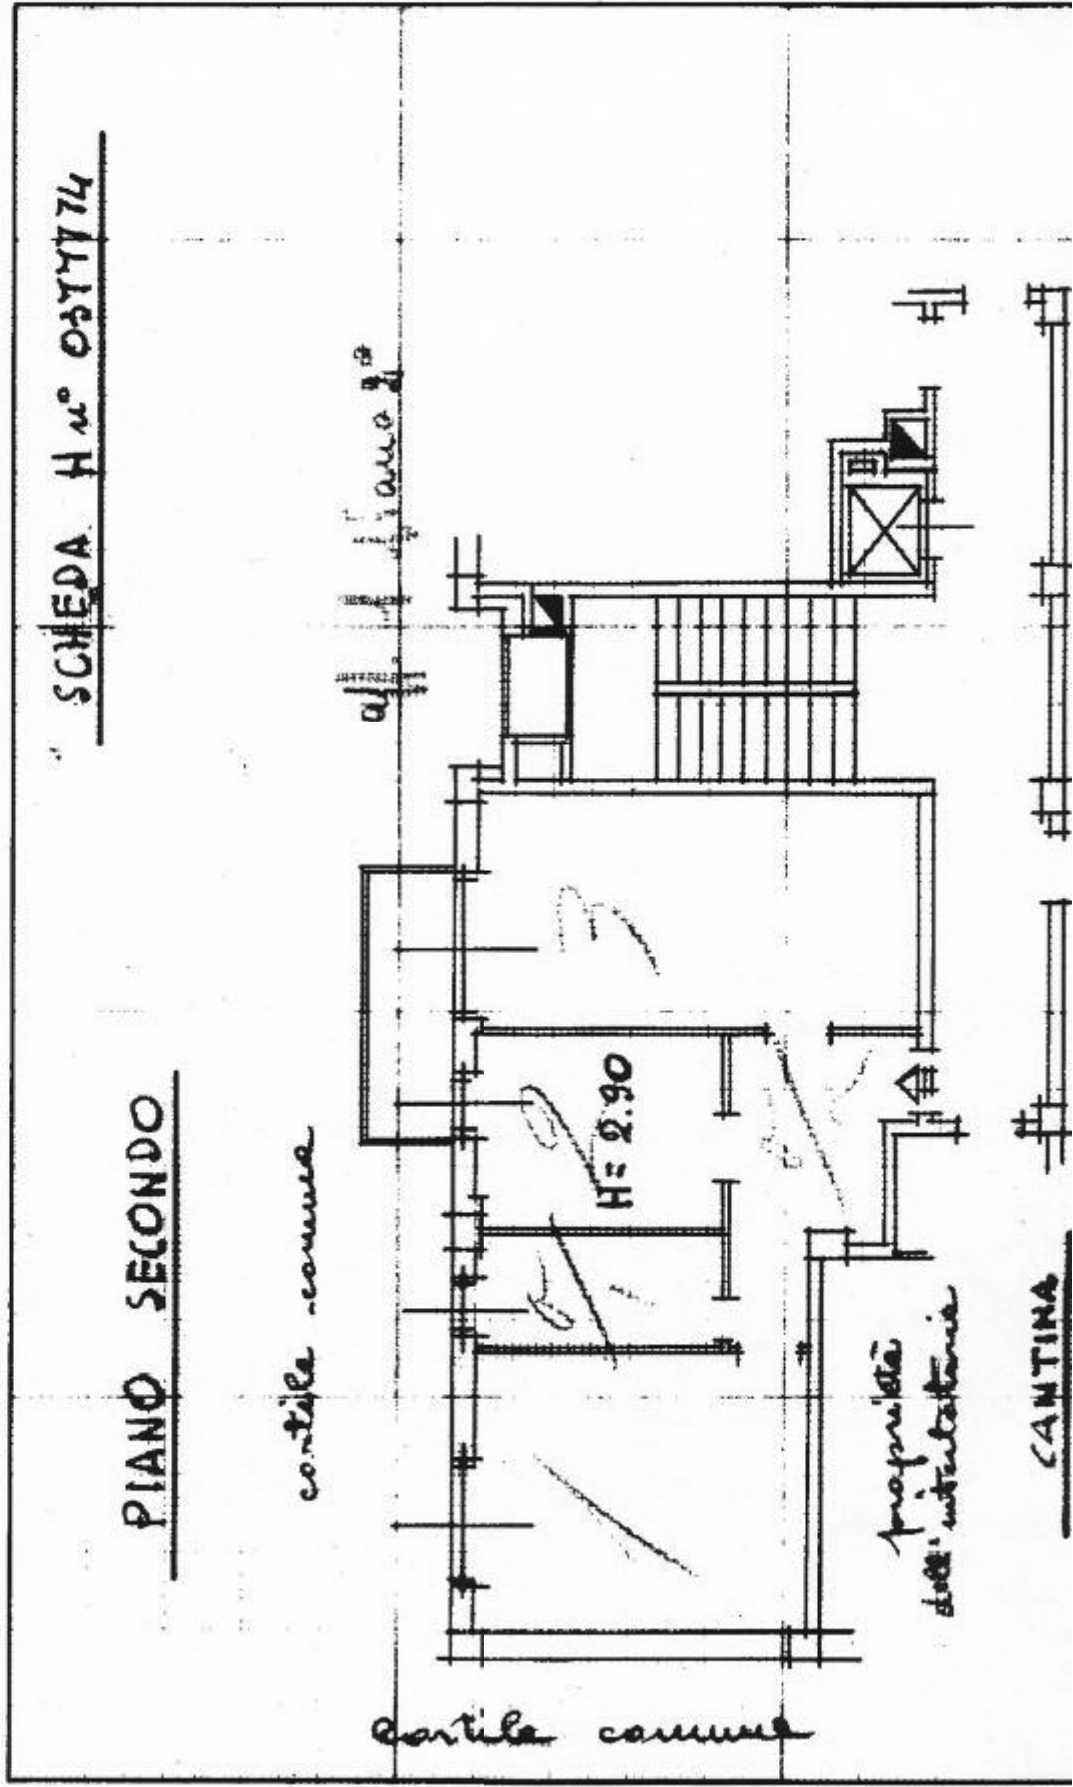

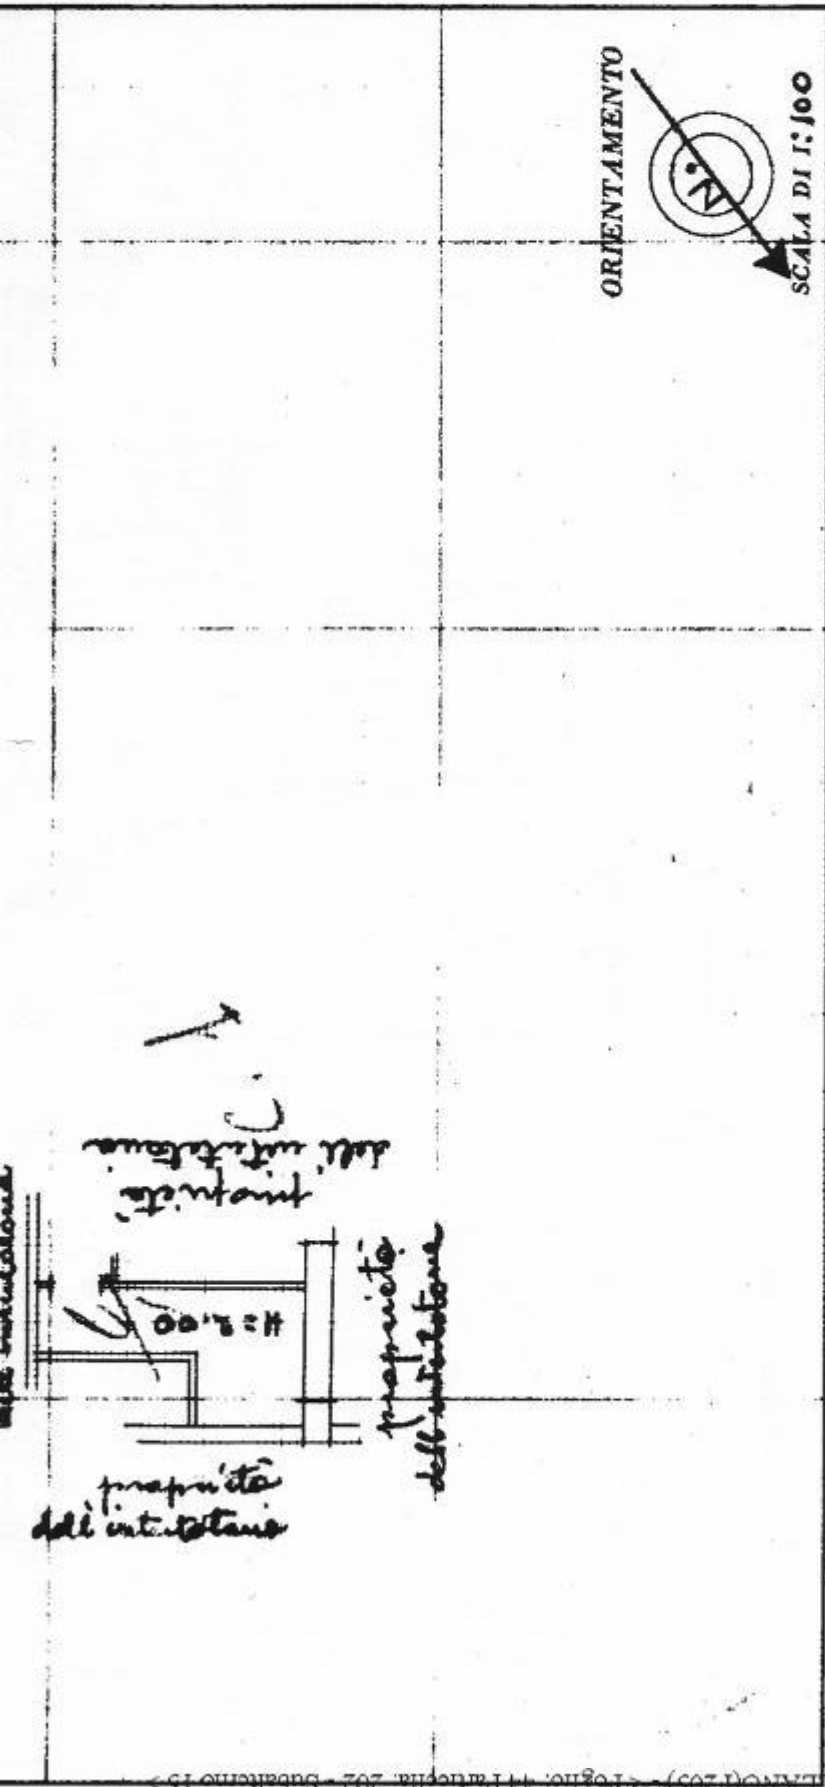

Compilata dal Dr. Eug. no. 2
 (Tito, ingegnere di tipo)
Camillo Bianchi
 Iscritto all'Albo degli Ingegneri
 della Provincia di Milano
 DATA 17 Aprile 1961
 Firma: _____

SPAZIO RISERVATO PER LE ANNOTAZIONI D'UFFICIO
 DATA _____
 PROT. N° _____
 TO PUNTAIO DELLO STATO