

**Agenzia del Territorio  
CATASTO FABBRICATI  
Ufficio Provinciale di  
Milano**

Dichiarazione protocollo n. MI0446118 del 06/05/2011

Planimetria di u.i.u. in Comune di Milano

Via Hermada

civ. 3

Identificativi Catastali:

Sezione:

Foglio: 75

Particella: 14

Subalterno: 804

Compilata da:  
Nasta Daniela

Iscritto all'albo:  
Architetti

Prov. Milano


N. 12149

Scheda n. 1

Scala 1:200



**PIANO PRIMO  
H 3.51**

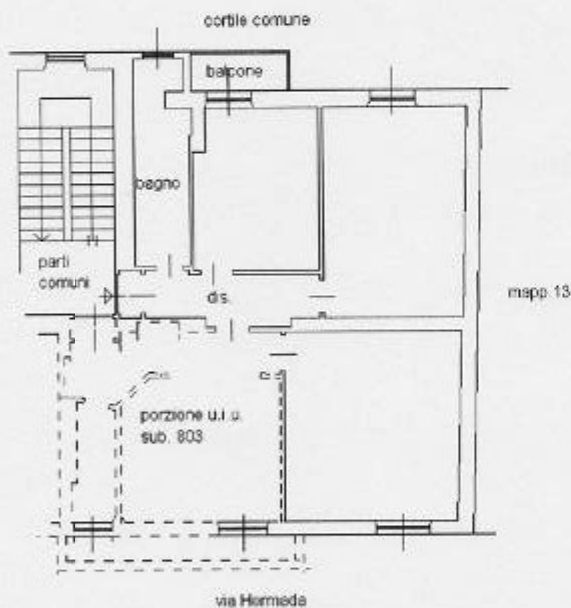

Catasto dei Fabbricati - Situazione al 14/05/2013 - Comune di MILANO (P205) - < Foglio: 75 Particella: 14 - Subalterno 804 >  
VIA PRIVATA HERMADA n. 3 piano: 1;

**Agenzia del Territorio  
CATASTO FABBRICATI  
Ufficio Provinciale di  
Milano**

Dichiarazione protocollo n. MI0410561 del 22/04/2011

Planimetria di u.i.u. in Comune di Milano

Via Hermada

civ. 3

Identificativi Catastali:

Sezione:

Foglio: 75

Particella: 14

Subalterno: 805

Compilata da:  
Nasta Daniela

Iscritto all'albo:  
Architetti

Prov. Milano



N. 12149

Scheda n. 1

Scala 1:200



**PIANO TERZO  
H 1.97**

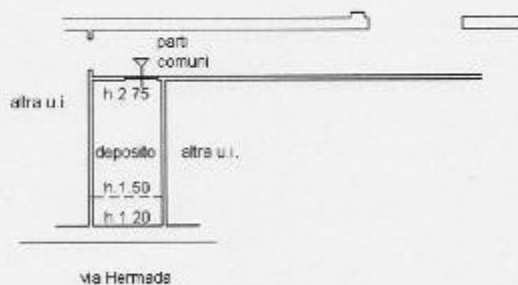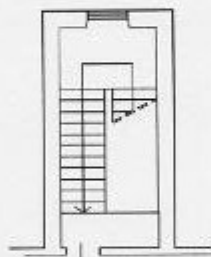

Catasto dei fabbricati - Situazione al 14/05/2013 - Comune di MILANO (P.205) - < Foglio: 75 Particella: 14 - Subalterno 805 >  
VIA PRIVATA HERMADA n. 3 piano: 3;