

**Agenzia del Territorio
CATASTO FABBRICATI
Ufficio Provinciale di
Milano**

Dichiarazione protocollo n. MI0143298 del 18/02/2008

Planimetria di u.i.u. in Comune di Milano

Via Cascina Bianca

civ. SC

Identificativi Catastali:


Sezione:
Foglio: 626
Particella: 214
Subalterno: 55

Compilata da:
Brugnara Angelo
Iscritto all'albo:
Geometri

Prov. Milano

N. 7101


Scheda n. 1 Scala 1:200

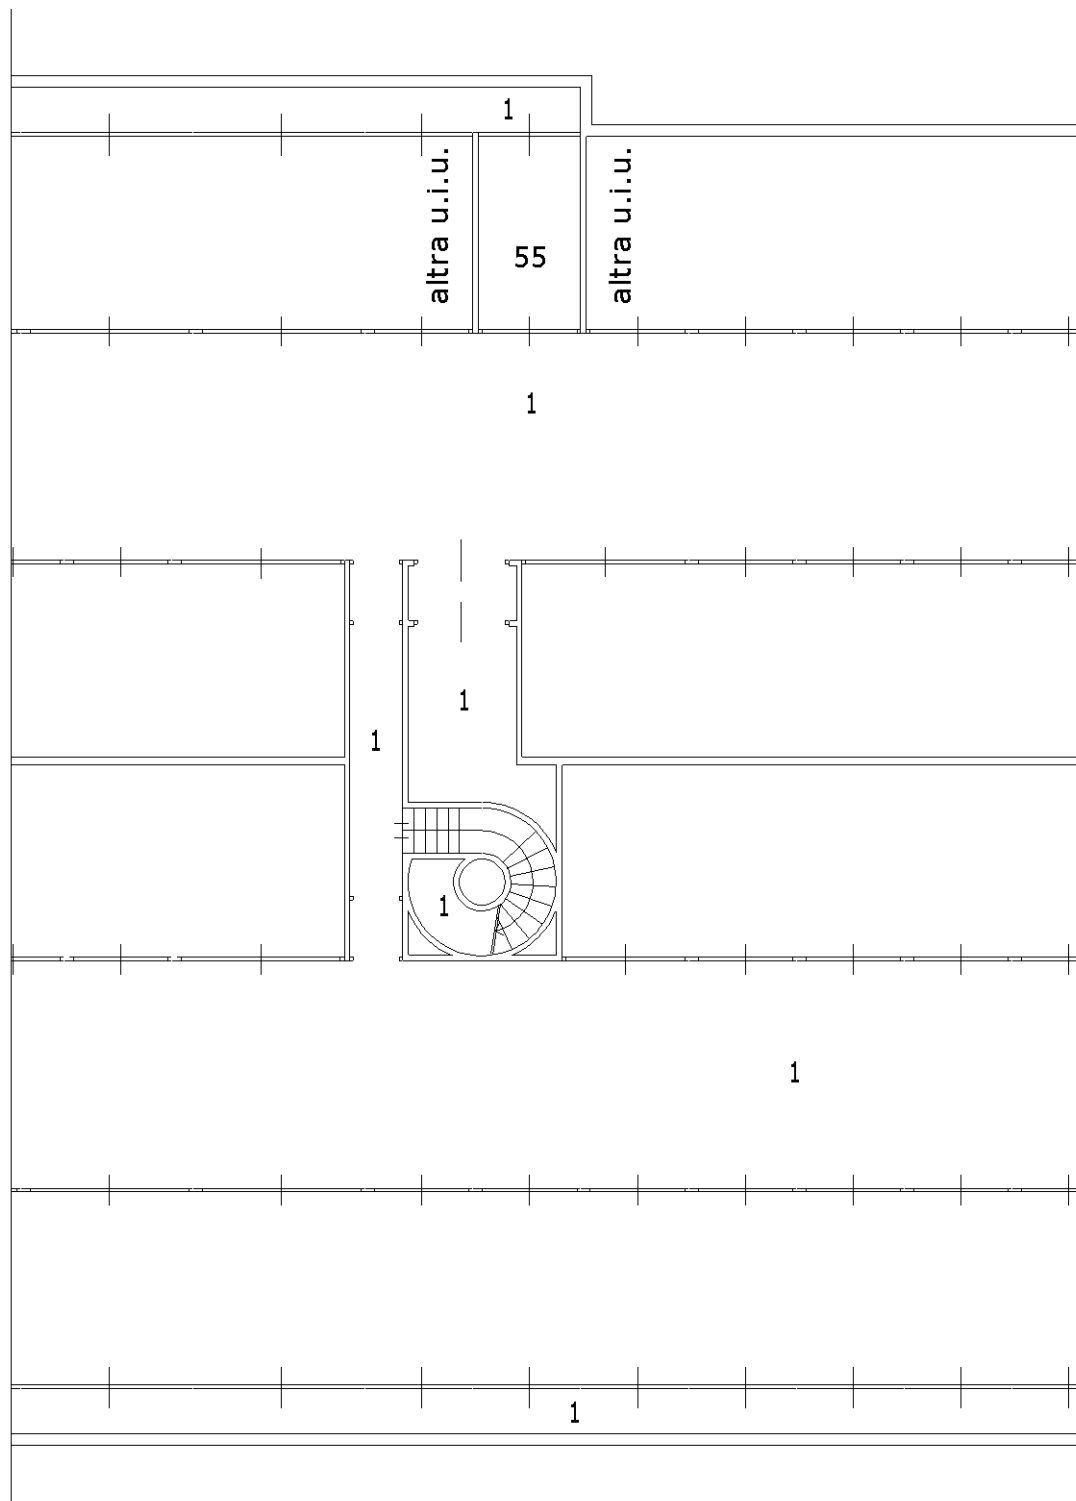

PIANO INTERRATO

BOX H=240

ORIENTAMENTO

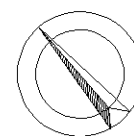

SCALA 1:200

Ultima planimetria in atti