

**Agenzia del Territorio
CATASTO FABBRICATI
Ufficio Provinciale di
Milano**

Dichiarazione protocollo n. MI0143298 del 18/02/2008

Planimetria di u.i.u. in Comune di Milano

Via Cascina Bianca

civ. SC

Identificativi Catastali:

Sezione:

Foglio: 626

Particella: 214

Subalterno: 143

Compilata da:
Brugnara Angelo


Iscritto all'albo:
Geometri

Prov. Milano

N. 7101

Scheda n. 1


Scala 1:200

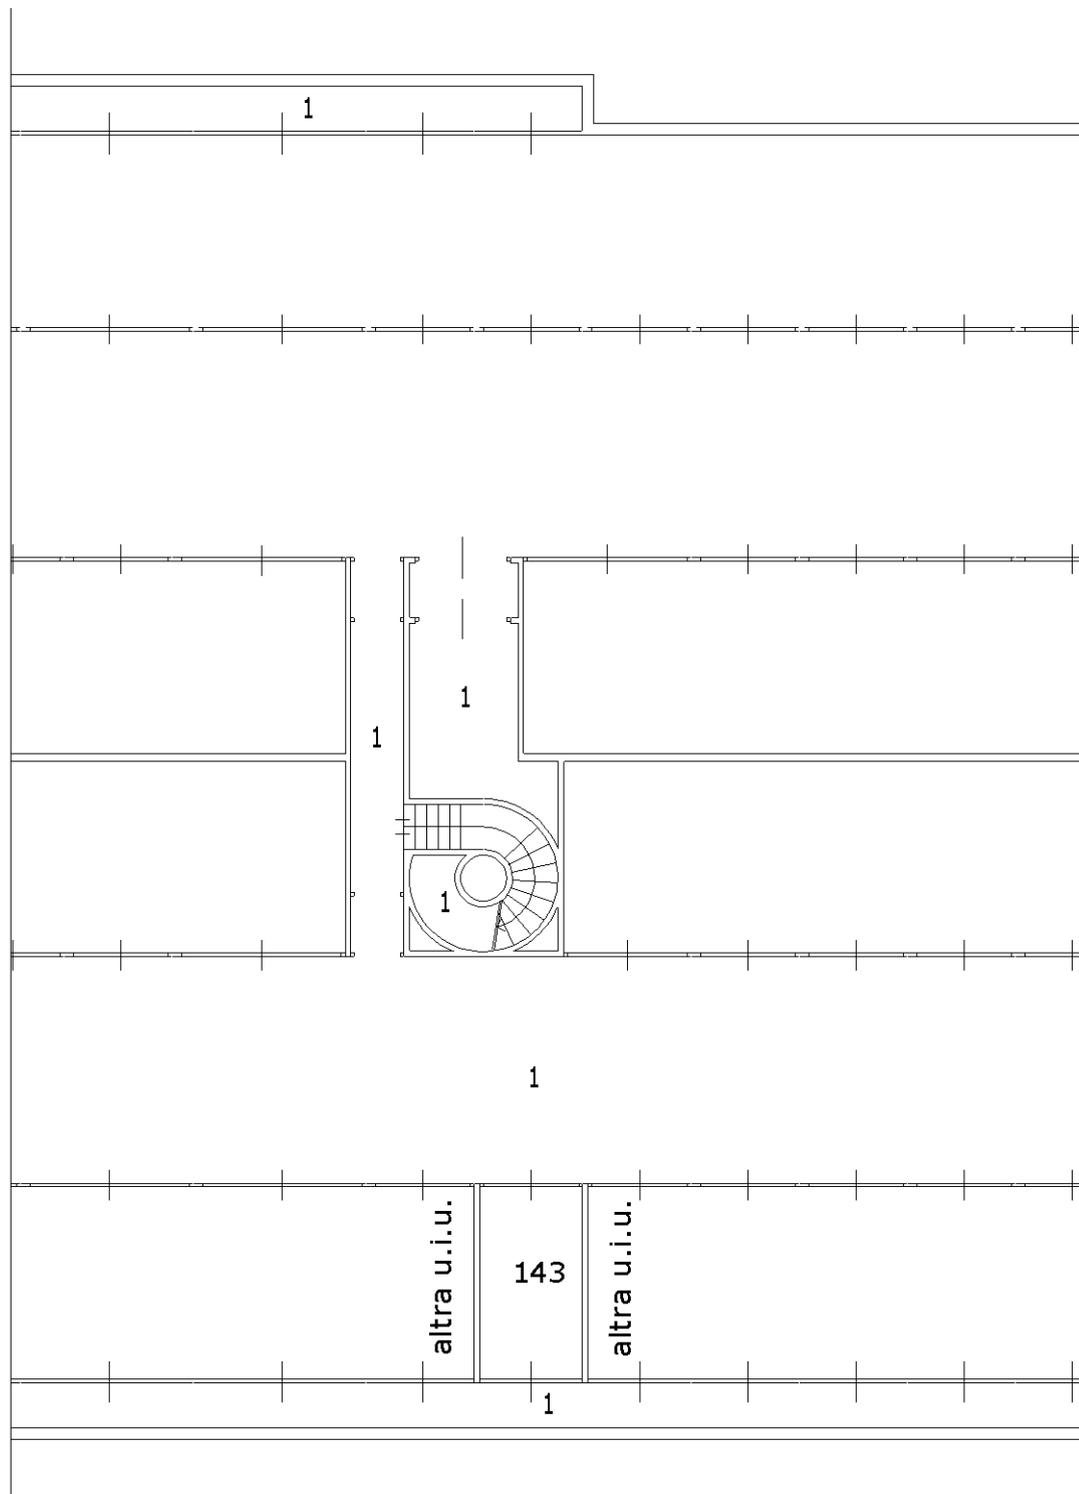

PIANO INTERRATO

BOX H=240

ORIENTAMENTO

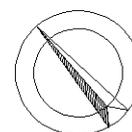

SCALA 1:200

Catasto dei Fabbricati - Situazione al 08/06/2021 - Comune di MILANO (F205) - < Foglio: 626 - Particella: 214 - Subalterno: 143 >
VIA CASCINA BIANCA n. SC piano: S1;

Ultima planimetria in atti

Data: 08/06/2021 - n. T219355 - Richiedente: RSSDNC65P08C573E

Totale schede: 1 - Formato di acquisizione: A4(210x297) - Formato stampa richiesto: A4(210x297)