

**Agenzia del Territorio  
CATASTO FABBRICATI**  
Ufficio provinciale di  
Milano


Dichiarazione protocollo n. MI0902086 del 25/09/2009  
Planimetria di u.i.u. in Comune di Milano  
Via Cardinale Mezzofanti

civ. 24A

Identificativi Catastali:  
Sezione: 396  
Particella: 316  
Subalterno: 40

Compilata da:  
Nicolini Umberto  
Iscritto all'albo:  
Architetti  
Prov. Milano  
N. 16048

Scheda n. 1 - Scala 1: 200

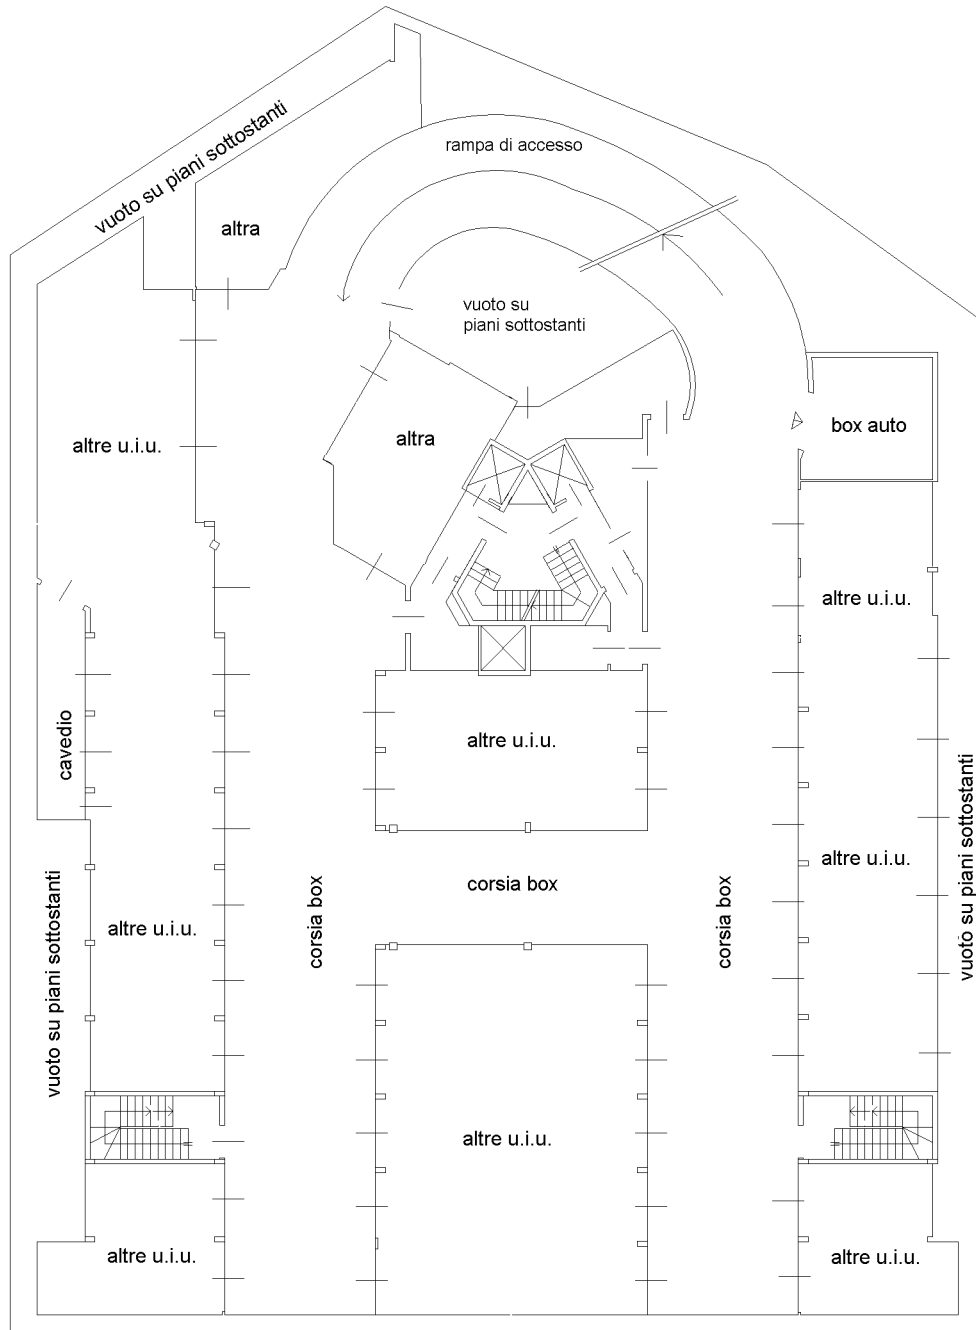

Piano S2 h= 2.40 m

