

**Agenzia del Territorio
CATASTO FABBRICATI**
Ufficio provinciale di
Milano

Dichiarazione protocollo n. MI0902086 del 25/09/2009
Planimetria di u.i.u. in Comune di Milano
Via Cardinale Mezzofanti


civ. 24A

Compilata da:
Nicolini Umberto
Iscritto all'albo:
Architetti
Prov. Milano

N. 16048

Identificativi Catastali:
Sezione: 396
Foglio: 316
Particella: 316
Subalterno: 42

Scheda n. 1
Scala 1: 200

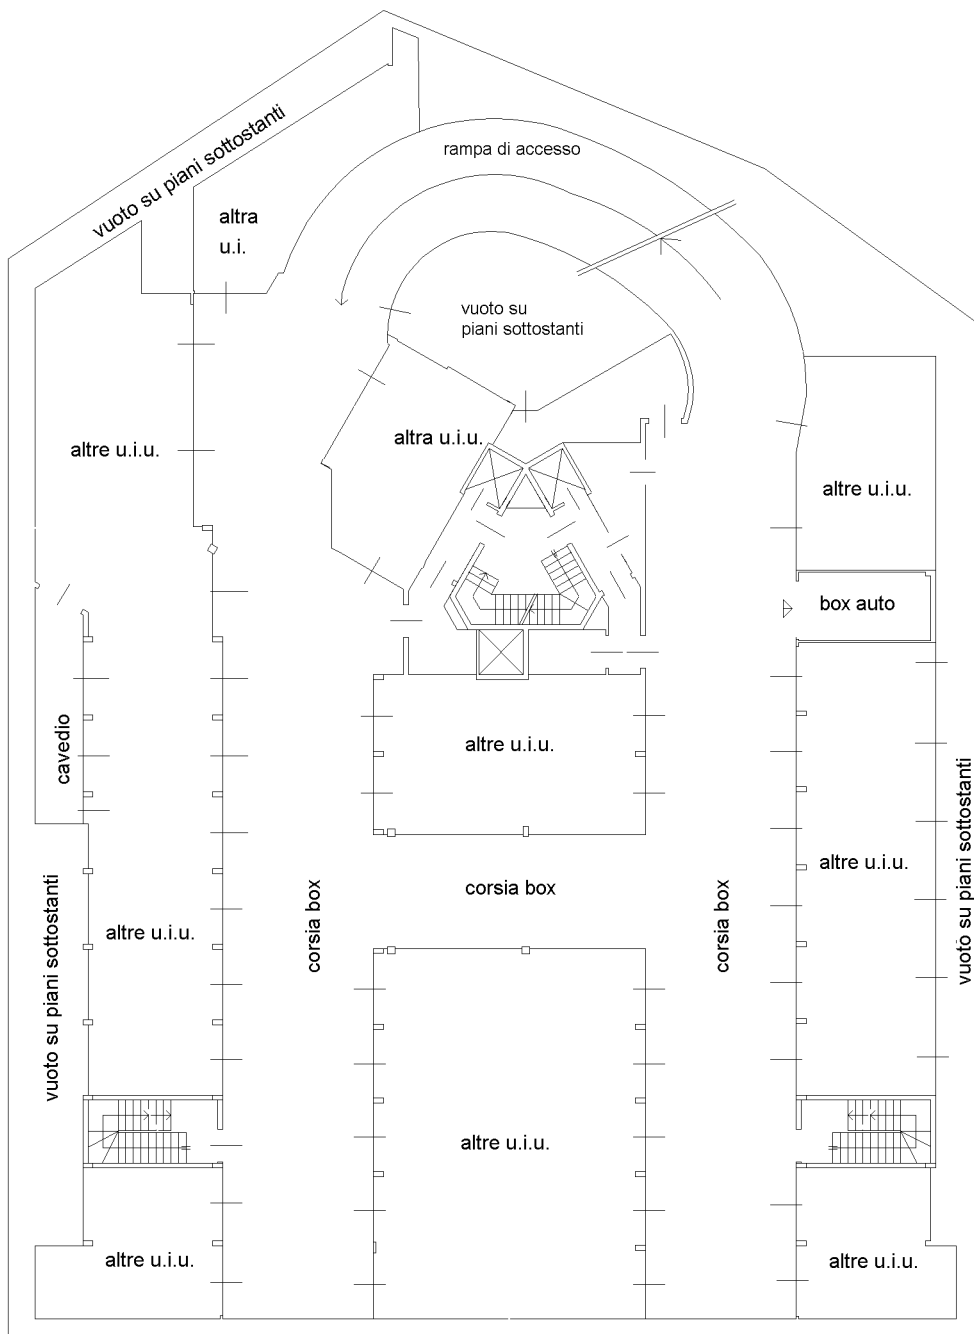

Piano S2 h= 2.40 m

