


**Agenzia delle Entrate
CATASTO FABBRICATI
Ufficio Provinciale di
Milano**

ELABORATO PLANIMETRICO	
Compilato da: Spina Fabrizio	
Iscritto all'albo: Geometri	
Prov. Milano	N. 9293

Comune di Opera	Protocollo n. MI0018645 del 18/01/2018
Sezione: Foglio: 5 Particella: 31	Tipo Mappale n. del

Dimostrazione grafica dei subalterni Scala 1 : 500

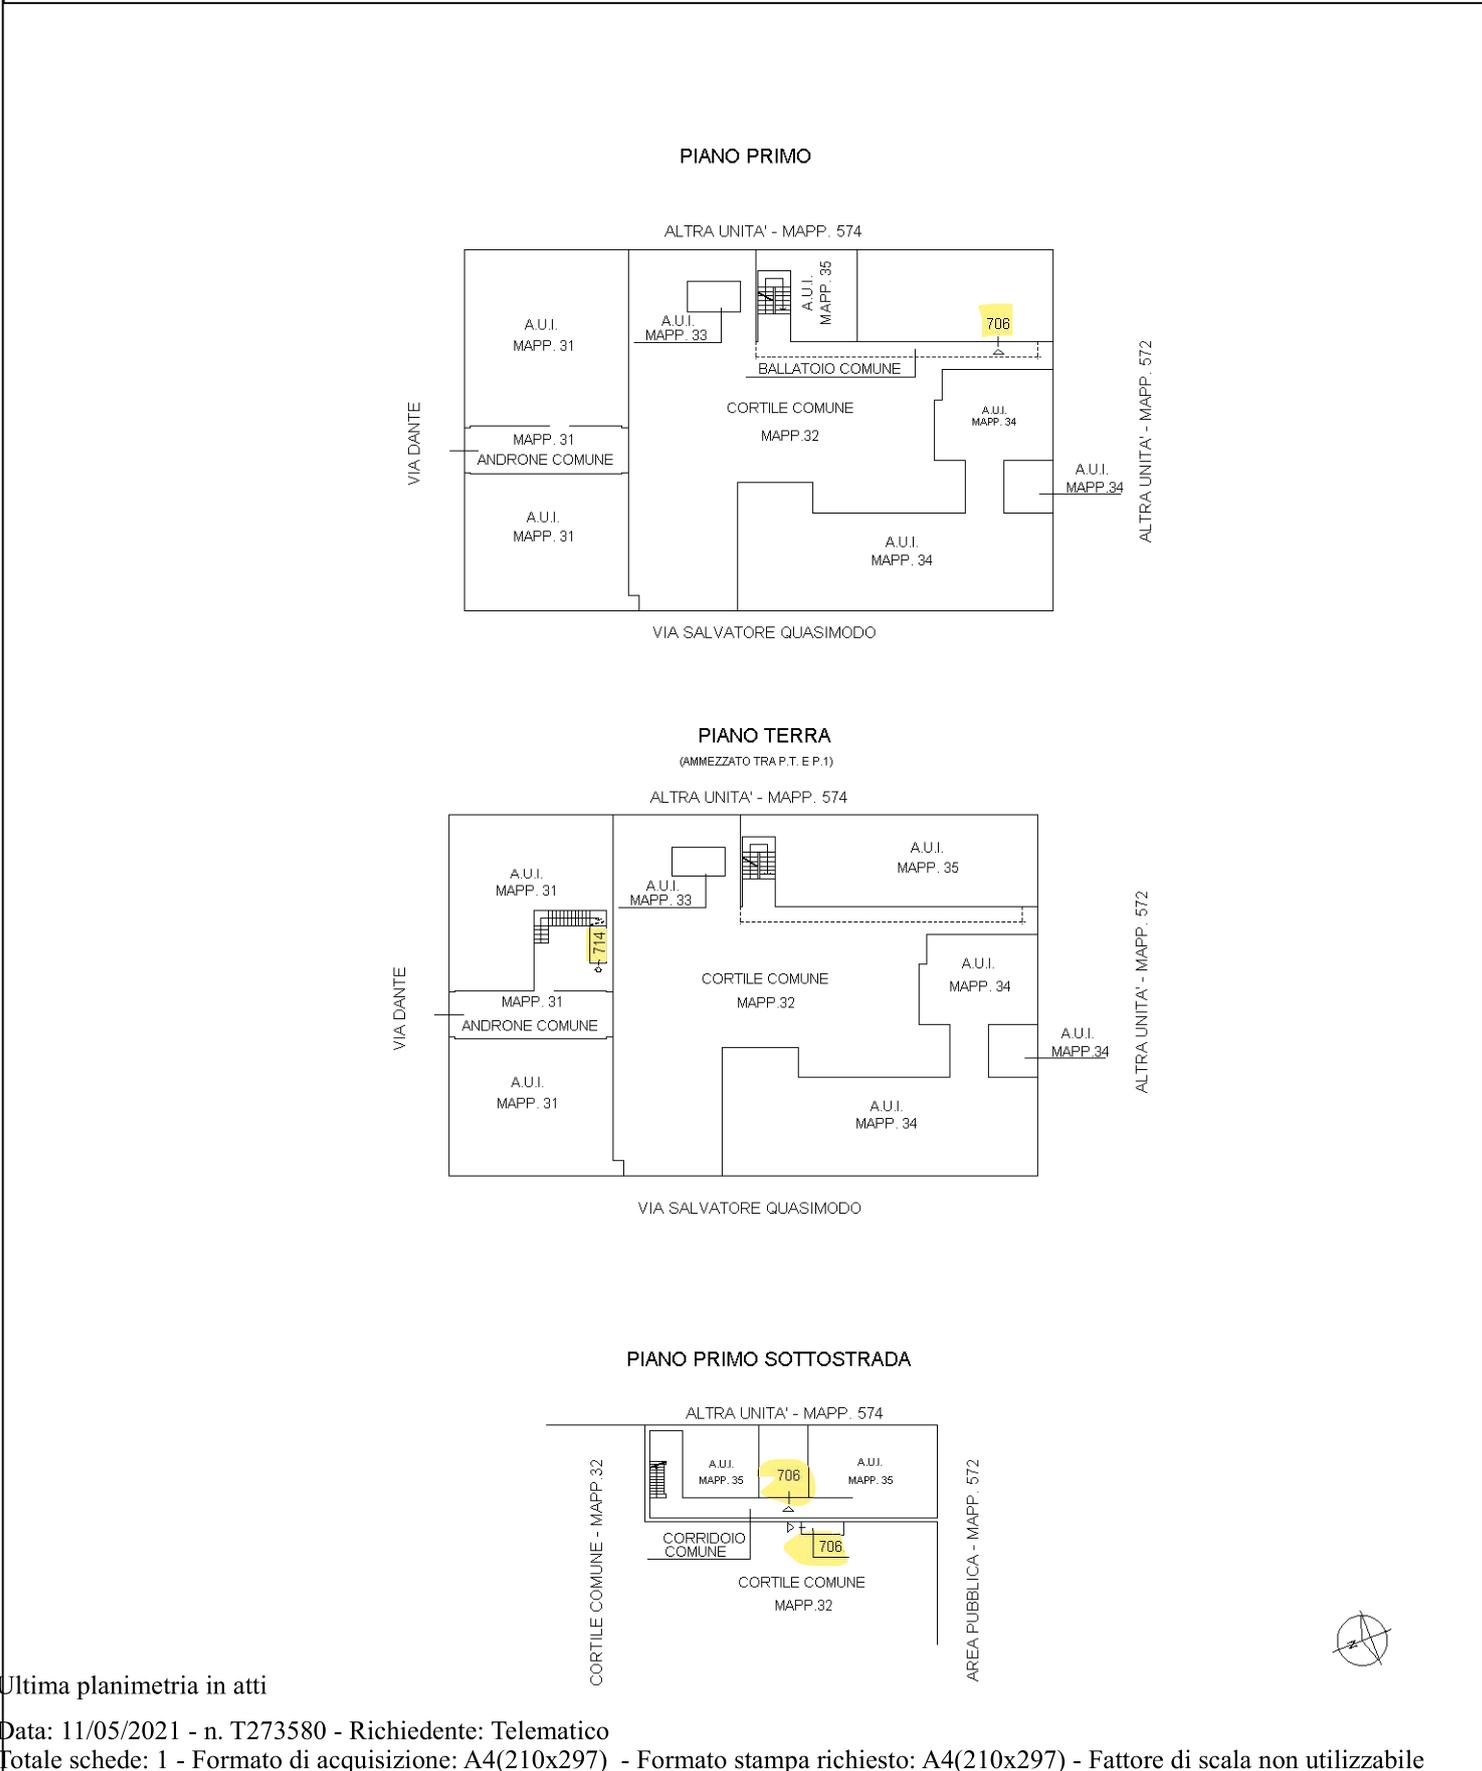

Ultima planimetria in atti