


MODULARIO
F. rig. rend. 487



MINISTERO DELLE FINANZE
DIREZIONE GENERALE DEL CATASTO E DEI SS.TT.EE.
CATASTO EDILIZIO URBANO (RDL 13-4-1939, n. 652)

MOD. **BN** (CEU)

Planimetria di u.i.u. in Comune di ARLUJO via S. FRANCESCO civ. 5

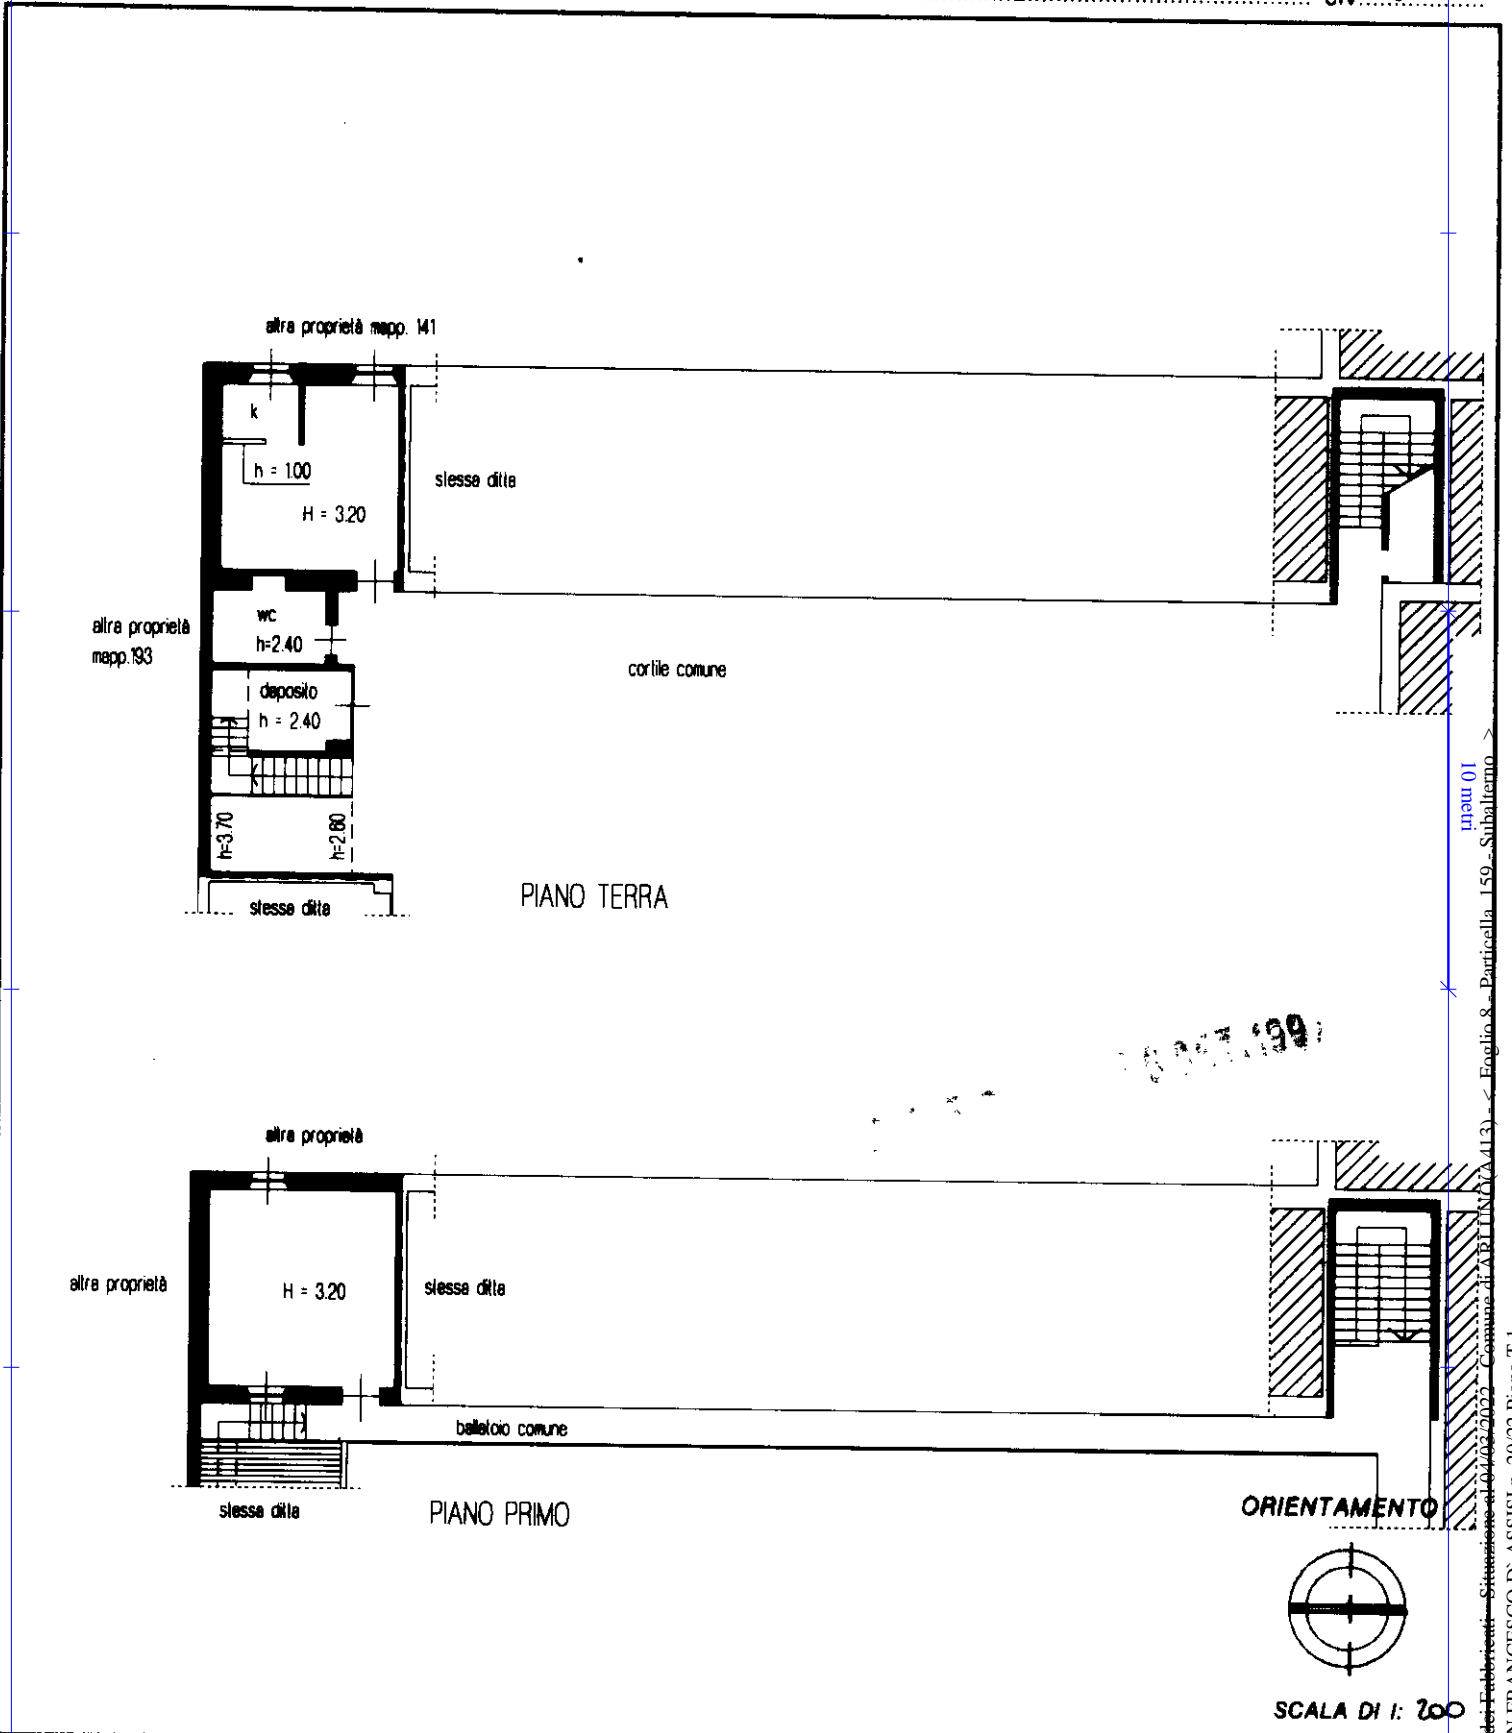

16/09/1997

mapa 01
Catasto ed. Fabbricati - Situazione al 04/03/2022 - Comune di ARLUJO (CA 413) - Foglio 8 - Particella 159 - Subalterno

Dichiarazione di N.C.
Denuncia di variazione

Compilata dal ARCH. BRASCA ROMANO
(Titolo, cognome e nome)

RISERVATO ALL'UFFICIO

Ultima planimetria in atti
Identificativi catastali
Data presentazione: 16/09/1997 - Data: 04/03/2022 - n. T264261 - Richiedente: MRCBBR65T54D612A
Tabelle sottoscritte al subm. di acquisizione: A4(210x297) - Formato stampa richiesto: A4(210x297)

Isritto all'albo de ARCHITETTI
della provincia di ARLUJO
data 16/09/1997 Firma Brasca Romano

Catasto ed. Fabbricati - Situazione al 04/03/2022 - Comune di ARLUJO (CA 413) - Foglio 8 - Particella 159 - Subalterno