

MODULARIO
F. rig. rend. 497




MINISTERO DELLE FINANZE
DIREZIONE GENERALE DEL CATASTO E DEI SS TT EE
CATASTO EDILIZIO URBANO (RDL 13-4-1939. n. 652)

MOD. BN (CEU)

LIRE
385

Planimetria di u.i.u. in Comune di TRUCCAZZANO via DELLE ORE civ. 15

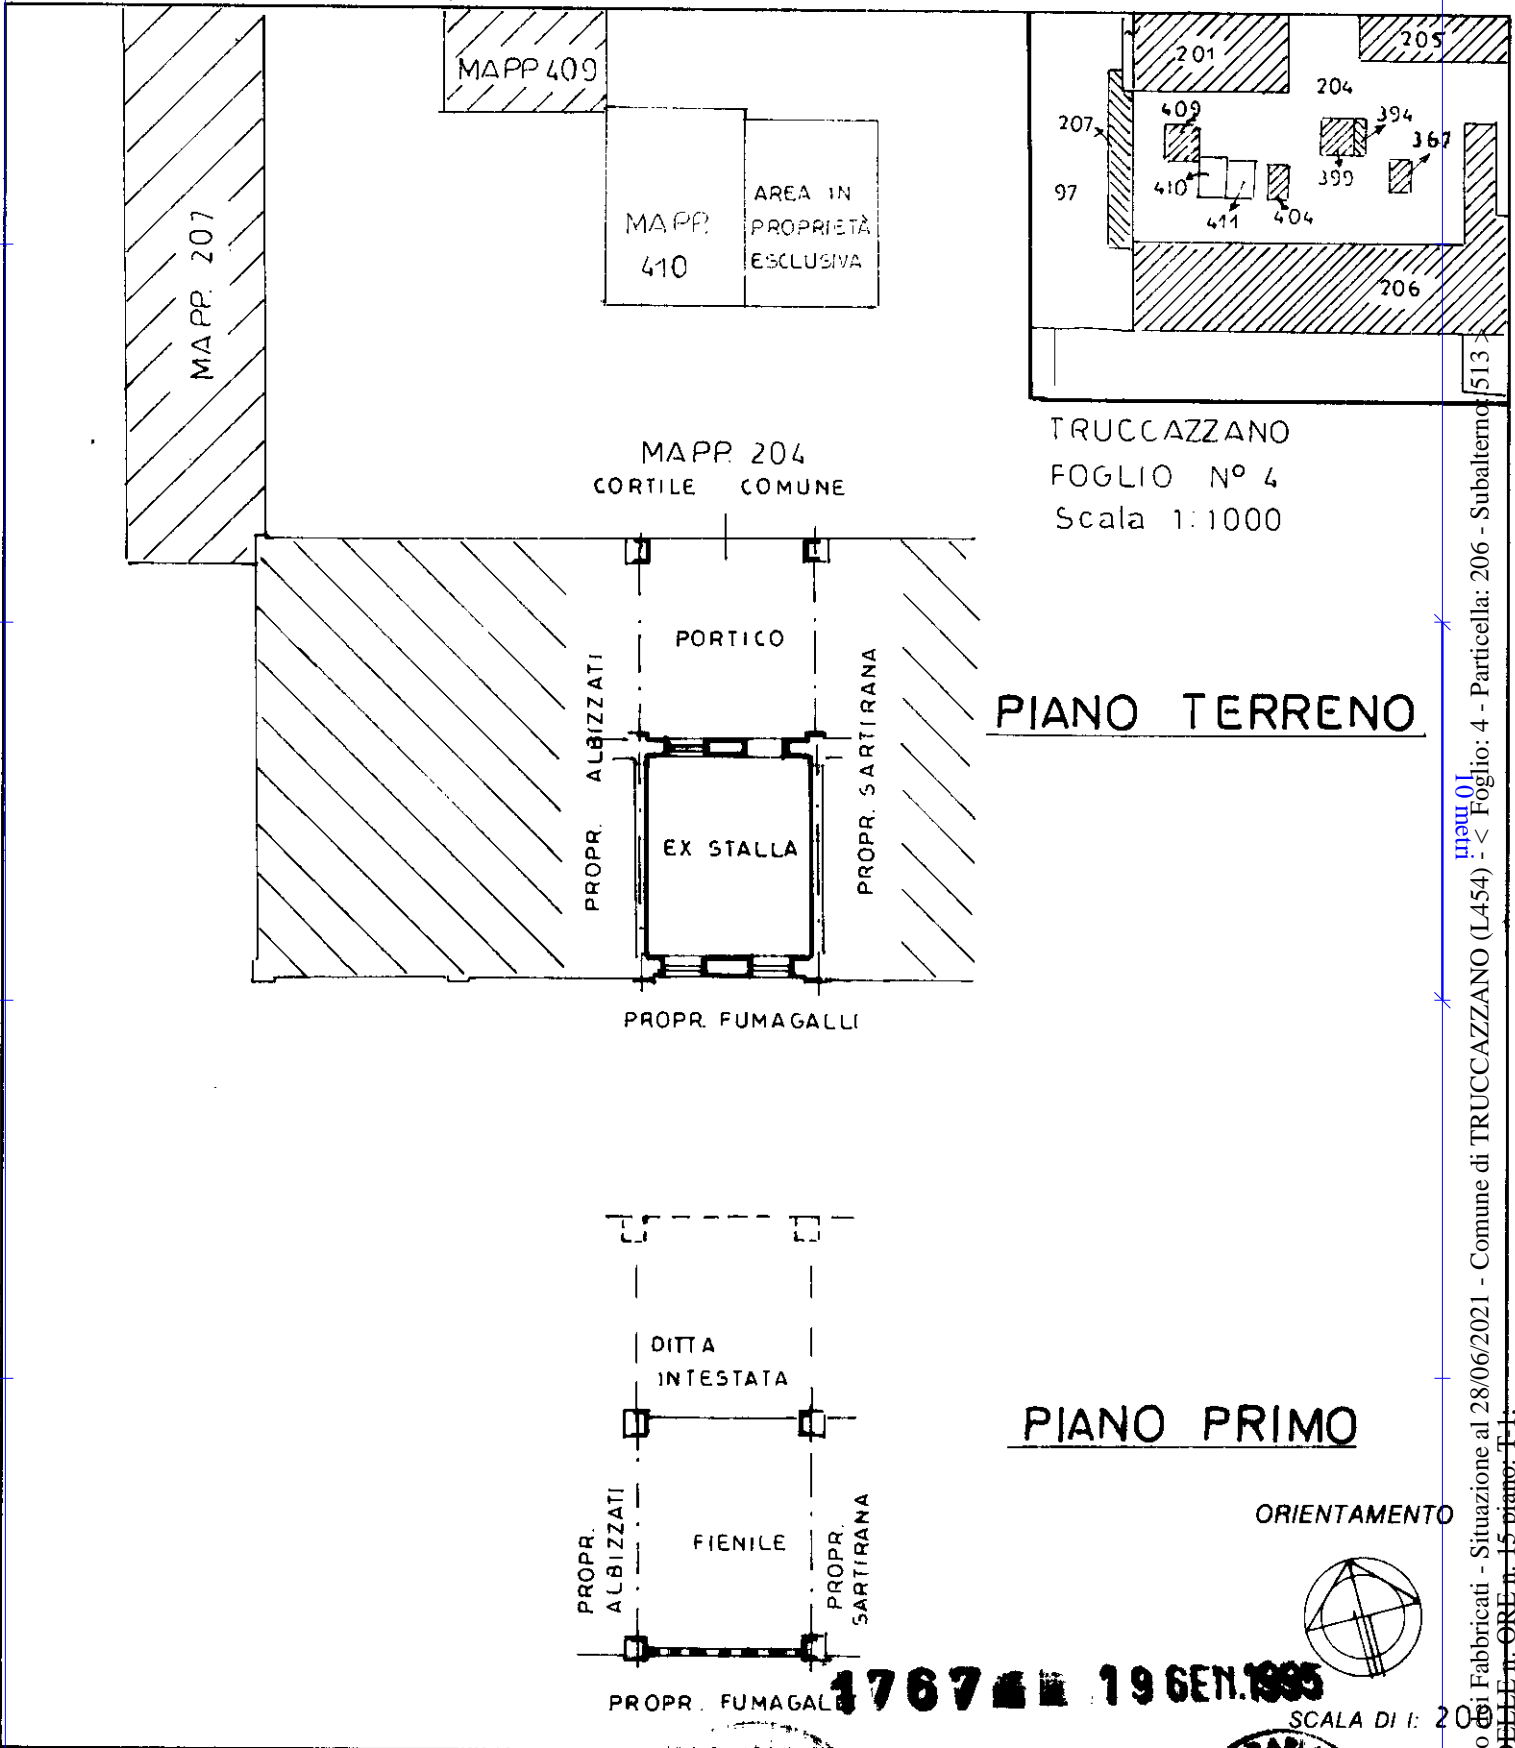

PIANO TERRENO

PIANO PRIMO

ORIENTAMENTO



1767 **19 GEN. 1995**

SCALA DI 1: 200

Dichiarazione di N.C.
Denuncia di variazione

Compilata dal **GEOMETRA**
GAIARDELLI LUIGI
(Titolo, cognome e nome)



Ultima planimetria in atti
Identificativi catastali

Iscritto all'albo de **GEOMETRI**

Data presentazione: 19/01/1995 - Data: 28/06/2021 - n. T37956 - Richiedente: CZZMCD65T06F537E

Totale fogli: 1 sub. Formato di acquisizione: A4(210x297) - Formato stampa richiesto: A4(210x297)

data **03-01-95** Firma *[Signature]*

444

Catasto di Fabbricati - Situazione al 28/06/2021 - Comune di TRUCCAZZANO (L454) - < Foglio: 4 - Particella: 206 - Subalterno: 513 >
VIA BELLETTI - ORE - n. 15 piano: 1-1