

MODULARIO
F. rig. rend. 497




MINISTERO DELLE FINANZE
DIREZIONE GENERALE DEL CATASTO E DEI SS TT.EE.

MOD. BN (CEU)

CATASTO EDILIZIO URBANO (RDL 13-4-1939, n. 652)

LIRE
385

Planimetria di u.u. in Comune di TRUCCAZZANO via DELLE ORE civ. 15

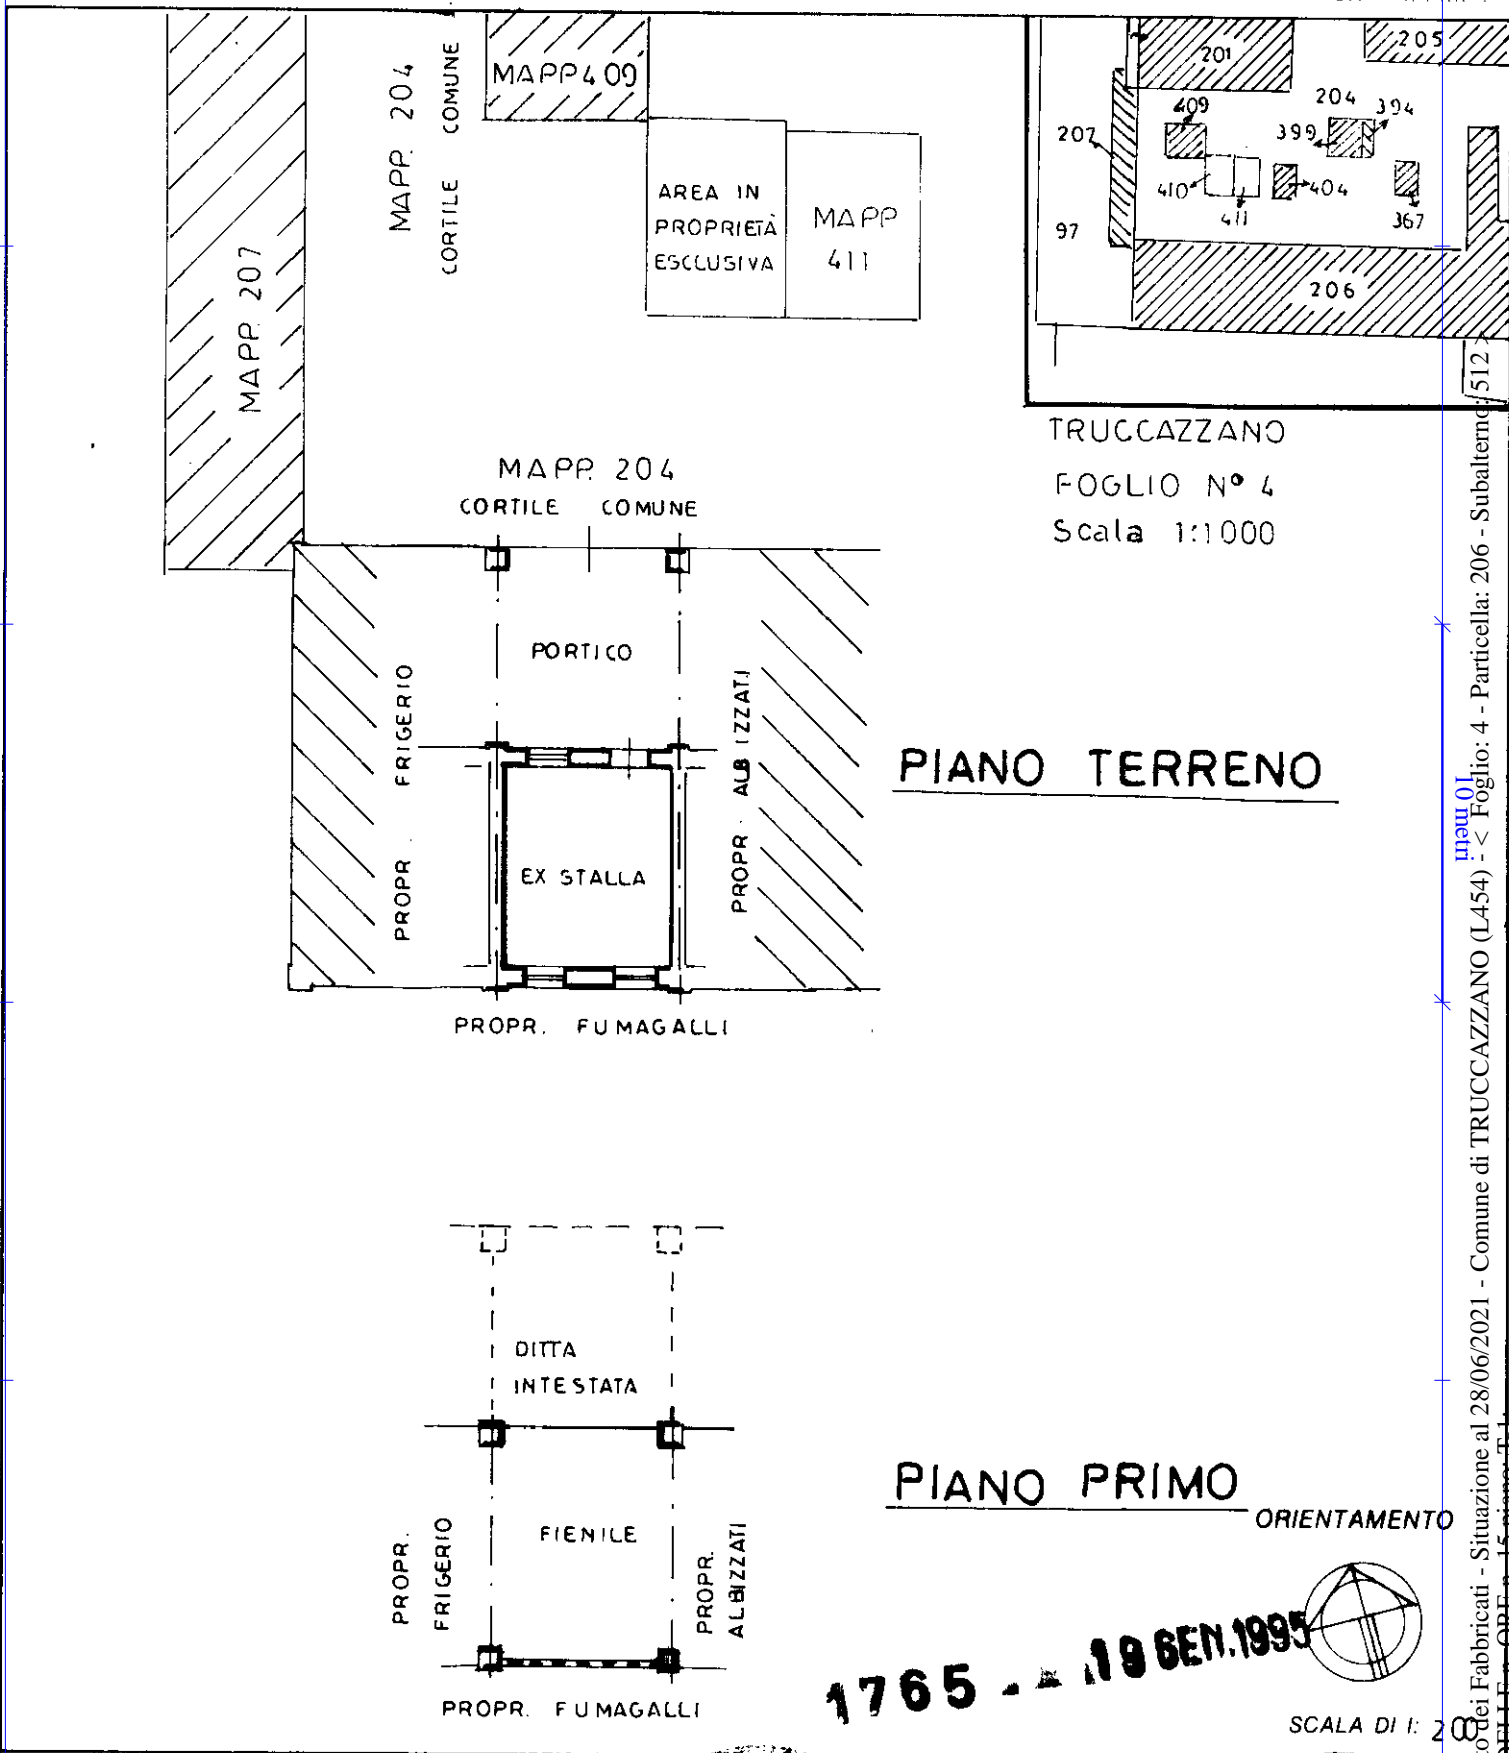

PIANO TERRENO

PIANO PRIMO

ORIENTAMENTO

SCALA DI 1:200

1765 - 19 GEN. 1995



Dichiarazione di N.C.
Denuncia di variazione

Compilata dal GEOMETRA
(Titolo, cognome, nome)
GAIRDELLI LUIGI


RISERVATO ALL'USO CATASTALE

Ultima planimetria in atti
Identificativi catastali

Iscritto all'albo de... GEOMETRI
di MILANO n. 5310

Data presentazione: 19/01/1995 - Data: 28/06/2021 - n. T37953 - Richiedente: CZZMCD65T06F537E
Totali Fogli: 1 - Formato di acquisizione: A4 (210x297) - Formato stampa richiesto: A4 (210x297)

410 - data 03-01-95 Firma *[Signature]*

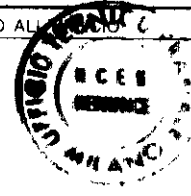

Catasto dei Fabbricati - Situazione al 28/06/2021 - Comune di TRUCCAZZANO (L454) - Foglio: 4 - Particella: 206 - Subalterno: 512
VIA BELLETTI - ORE - n. 15 piano: 1-1

Roma - Istituto Poligrafico e Zecca dello Stato - P.V.