

**Agenzia del Territorio
CATASTO FABBRICATI
Ufficio Provinciale di
Milano**

Dichiarazione protocollo n. 000355976 del 01/04/2003

Planimetria di u.i.u. in Comune di Bollate

Via Redipuglia

civ. 7

Identificativi Catastali:

Sezione:

Foglio: 70

Particella: 199

Subalterno: 4

Compilata da:

Nebuloni Stefano



Iscritto all'albo:
Geometri

Prov. Milano

N. 8260

Scheda n. 1

Scala 1:200

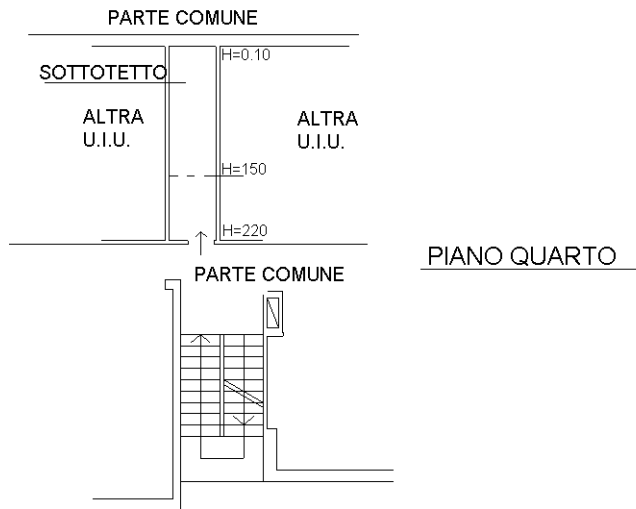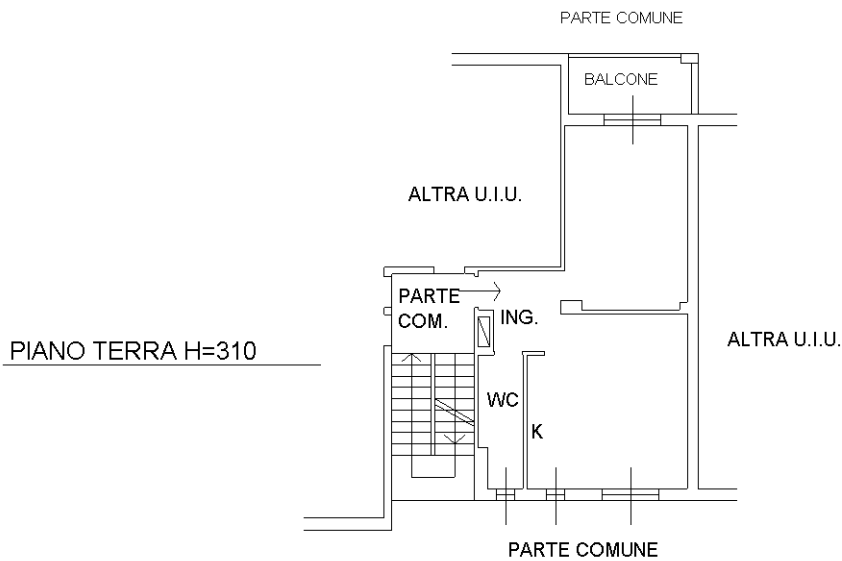

Ultima planimetria in atti