

**Agenzia del Territorio
CATASTO FABBRICATI
Ufficio Provinciale di
Milano**

Dichiarazione protocollo n. MI0044887 del 19/01/2005

Planimetria di u.i.u. in Comune di Trezzano Sul Naviglio

Via Brunelleschi Filippo

civ. 66

Identificativi Catastali:

Sezione:

Foglio: 6

Particella: 1192

Subalterno: 48

Compilata da:

Rovati Katia

Iscritto all'albo:


Architetti

Prov. Milano

N. 14356

Scheda n. 1

Scala 1:200

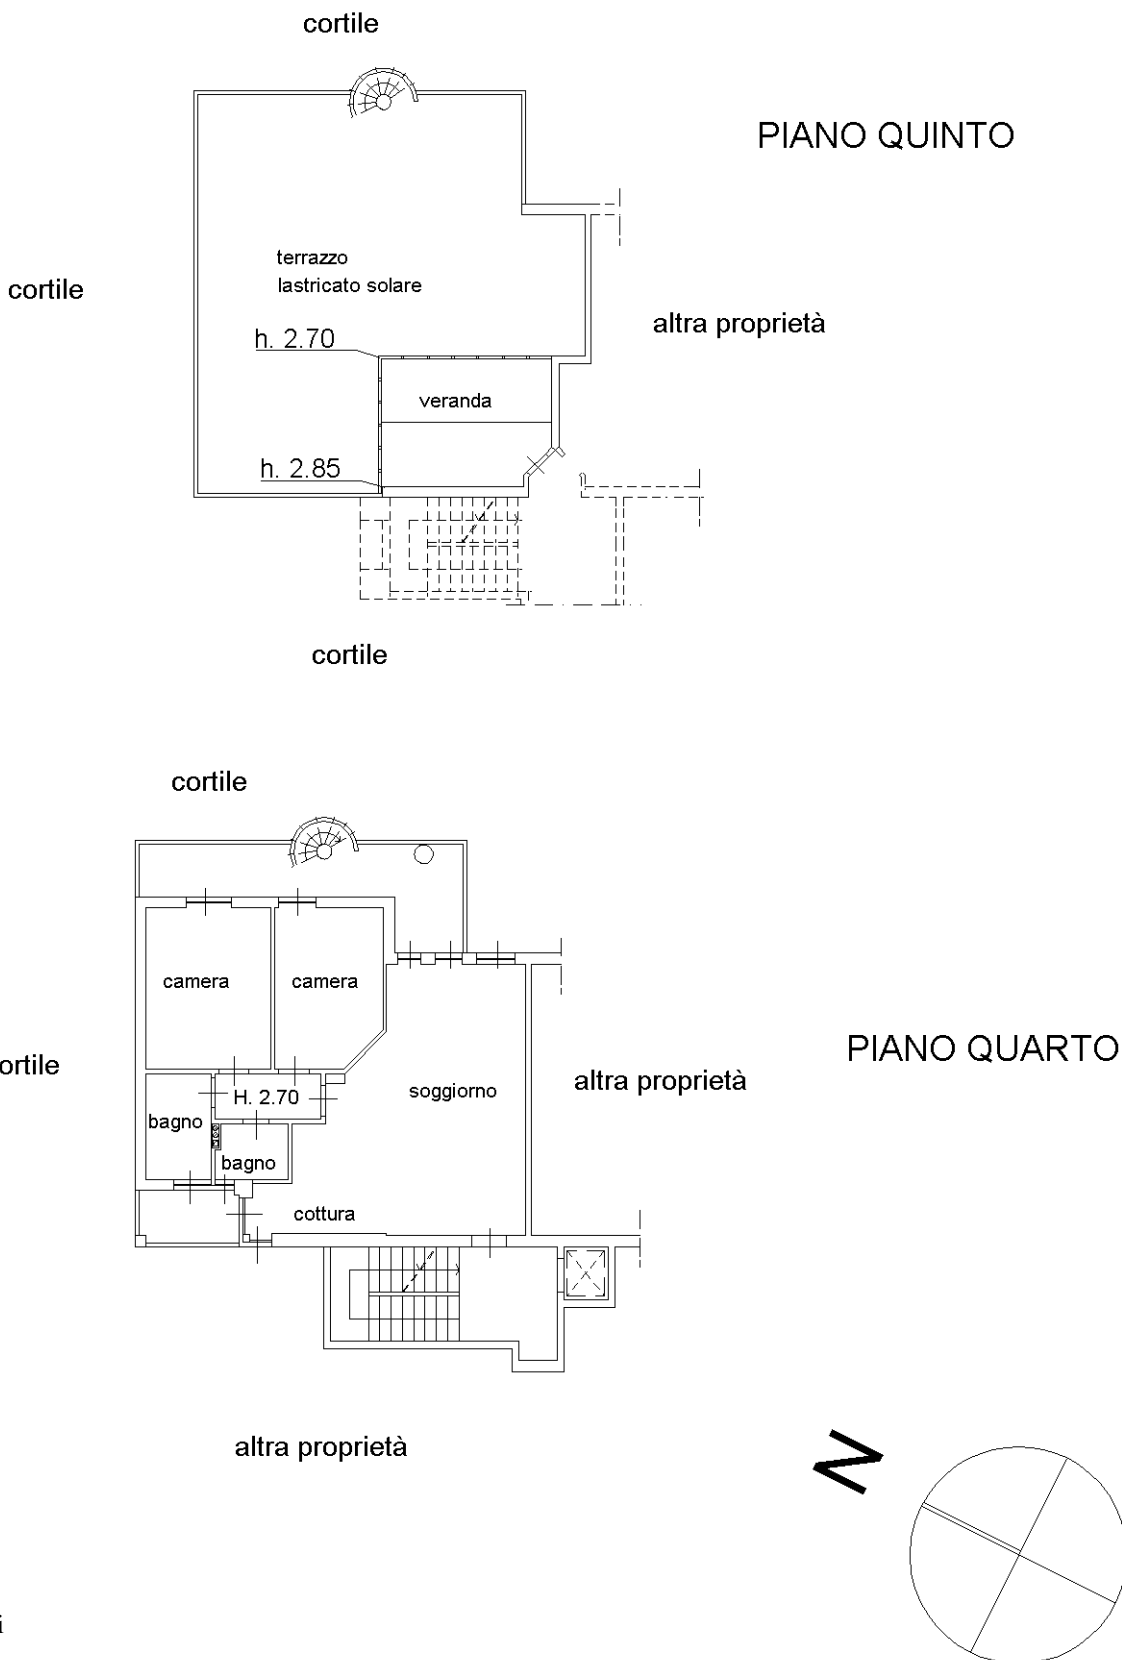

Catasto dei Fabbricati - Situazione al 10/12/2021 - Comune di TREZZANO SUL NAVIGLIO (L409) - < Foglio: 6 - Particella: 1192 - Subalterno: 48 >
VIA BRUNELLESCHI FILIPPO n. 66 piano: 4-5;

Ultima planimetria in atti