

**Agenzia del Territorio
CATASTO FABBRICATI
Ufficio Provinciale di
Milano**

Dichiarazione protocollo n. 000126698 del 13/02/2002

Planimetria di u.i.u. in Comune di Milano

Via Marco Aurelio

civ. 45

Identificativi Catastali:

Sezione:

Foglio: 200

Particella: 265

Subalterno: 27

Compilata da:

Di Trani Vincenzo

Iscritto all'albo:

Geometri

Prov. Milano


N. 9262

Scheda n. 1

Scala 1:200

PIANO SECONDO

H=3,00

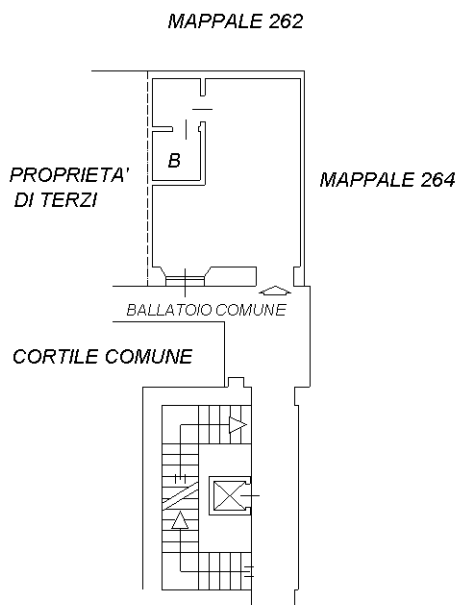

Catasto dei Fabbricati - Situazione al 28/07/2021 - Comune di MILANO (F205) - < Foglio: 200 - Particella: 265 - Subalterno: 27 >
VIA MARCO AURELIO n. 45 piano: 2;

Ultima planimetria in atti