

**Agenzia del Territorio
CATASTO FABBRICATI
Ufficio Provinciale di
Milano**

Dichiarazione protocollo n. MI0141536 del 21/03/2013

Planimetria di u.i.u. in Comune di Nerviano

Via Pietro Mascagni

civ. SC

Identificativi Catastali:

Sezione:
Foglio: 16
Particella: 29
Subalterno: 707

Compilata da:
Pistininzi Domenico
Iscritto all'albo:
Geometri

Prov. Milano


N. 10744

Scheda n. 1

Scala 1:200

PIANO SECONDO (Sottotetto)

via Pietro Mascagni

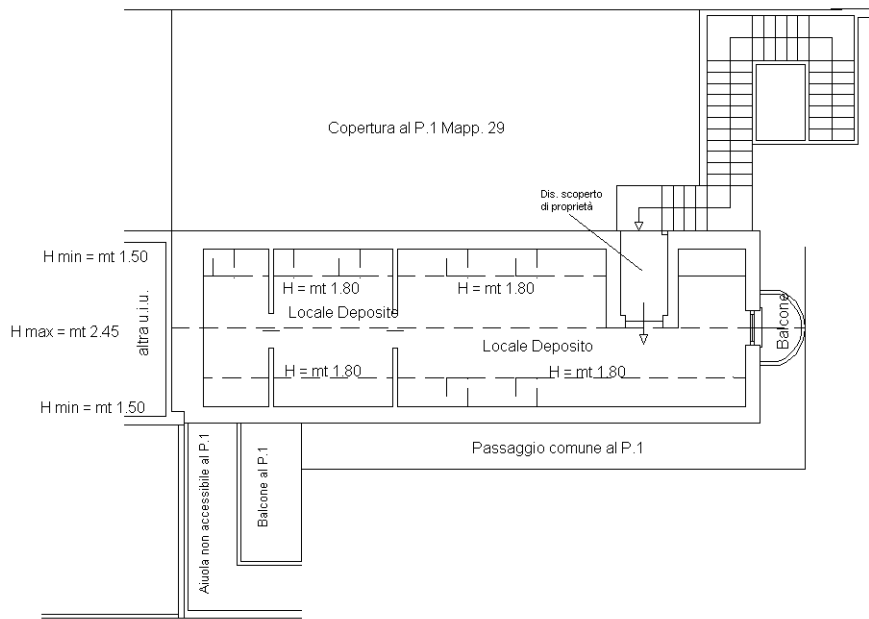

Catasto dei Fabbricati - Situazione al 20/07/2022 - Comune di NERVIANO(F874) - < Foglio 16 - Particella 29 - Subalterno 707 >
VIA PIETRO MASCAGNI n. SC Piano 2

Ultima planimetria in atti

