

**Agenzia del Territorio  
CATASTO FABBRICATI  
Ufficio Provinciale di  
Milano**

Dichiarazione protocollo n. 000610663 del 08/07/2003

Planimetria di u.i.u. in Comune di Milano

Via Crespi Pietro

civ. 10

Identificativi Catastali:

Sezione:  
Foglio: 200  
Particella: 270  
Subalterno: 709


Compilata da:  
De Santi Gabriele  
Iscritto all'albo:  
Geometri

Prov. Milano

N. 5175

Scheda n. 1

Scala 1:200

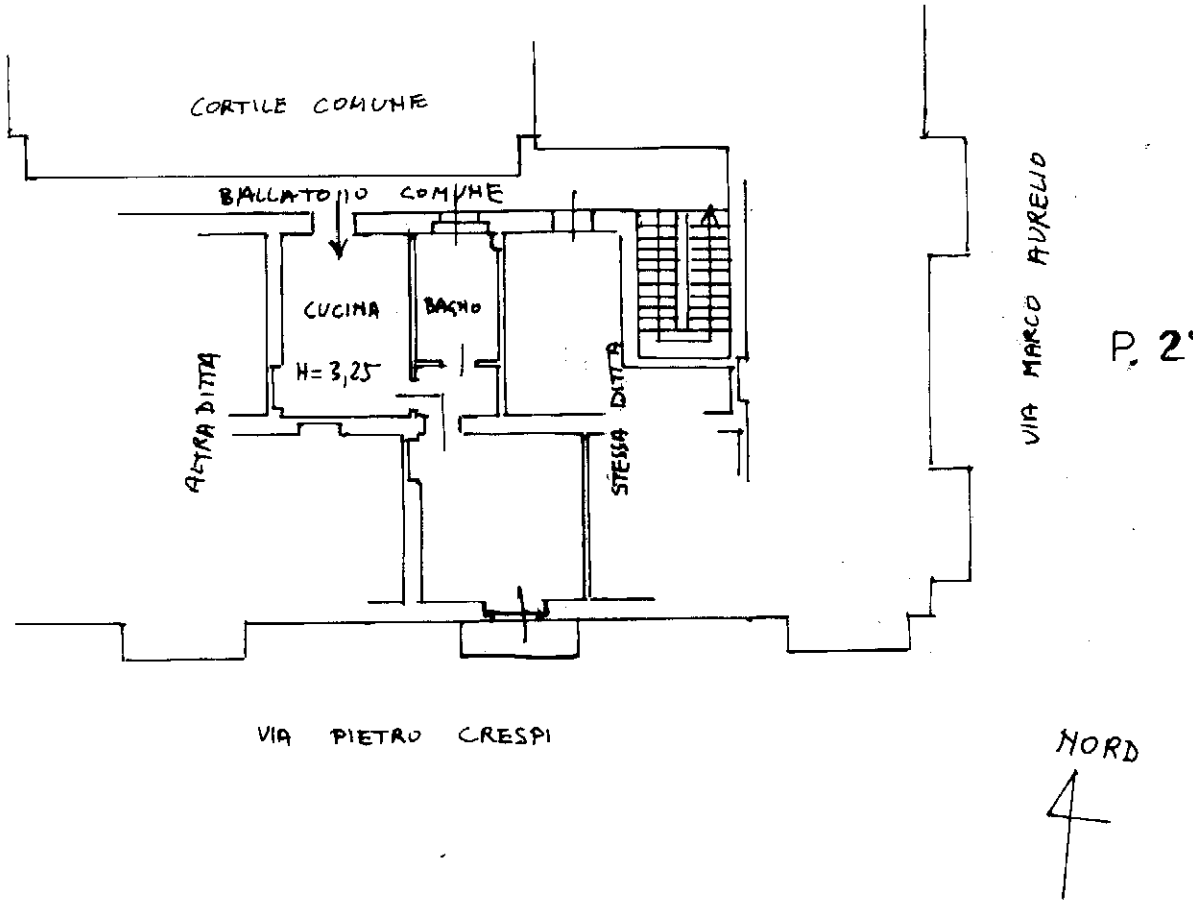

Ultima planimetria in atti

