

**Agenzia del Territorio  
CATASTO FABBRICATI  
Ufficio Provinciale di  
Milano**

Dichiarazione protocollo n. MI0150608 del 23/02/2011

Planimetria di u.i.u. in Comune di Milano

Via Cino Da Pistoia

civ. 9

Identificativi Catastali:

Sezione:  
Foglio: 141  
Particella: 14  
Subalterno: 9

Compilata da:  
El Naggari Elisabetta  
Iscritto all'albo:  
Architetti

Prov. Milano

N. 16612


Scheda n. 1

Scala 1:200

# PIANO SECONDO

H 2,80

VIA CINO DA PISTOIA

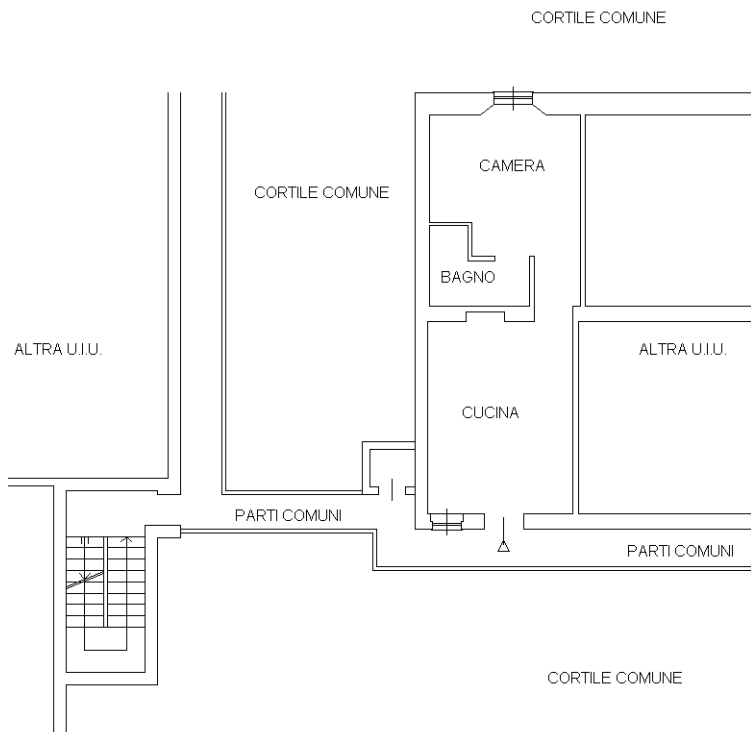

Catasto dei Fabbricati - Situazione al 04/03/2022 - Comune di MILANO(F205) - < Foglio 141 - Particella 14 - Subalterno 9 >  
VIA CINO DA PISTOIA n. 9 Piano 2

Ultima planimetria in atti