


MODULARIO
P. Cat. 57/346

MINISTERO DELLE FINANZE
DIREZIONE GENERALE DEL CATASTO E DEI SERVIZI TECNICI ERARIALI

NUOVO CATASTO EDILIZIO URBANO
(D. DECRETO LEGGE 11 APRILE 1985, N. 857)

Planimetria dell'immobile situato nel Comune di **LIMBIATE (MI)** Viale Monza n. 69
Ditta **MERANDI CARLO** n. 20.06.1942, **BOSSI CESARE** nata il 23.04.1946,
Allegata alla dichiarazione presentata all'Ufficio Tecnico Erariale di **MILANO**

Mod. A (Nuovo Catasto Edilizio Urbano)
L. 100

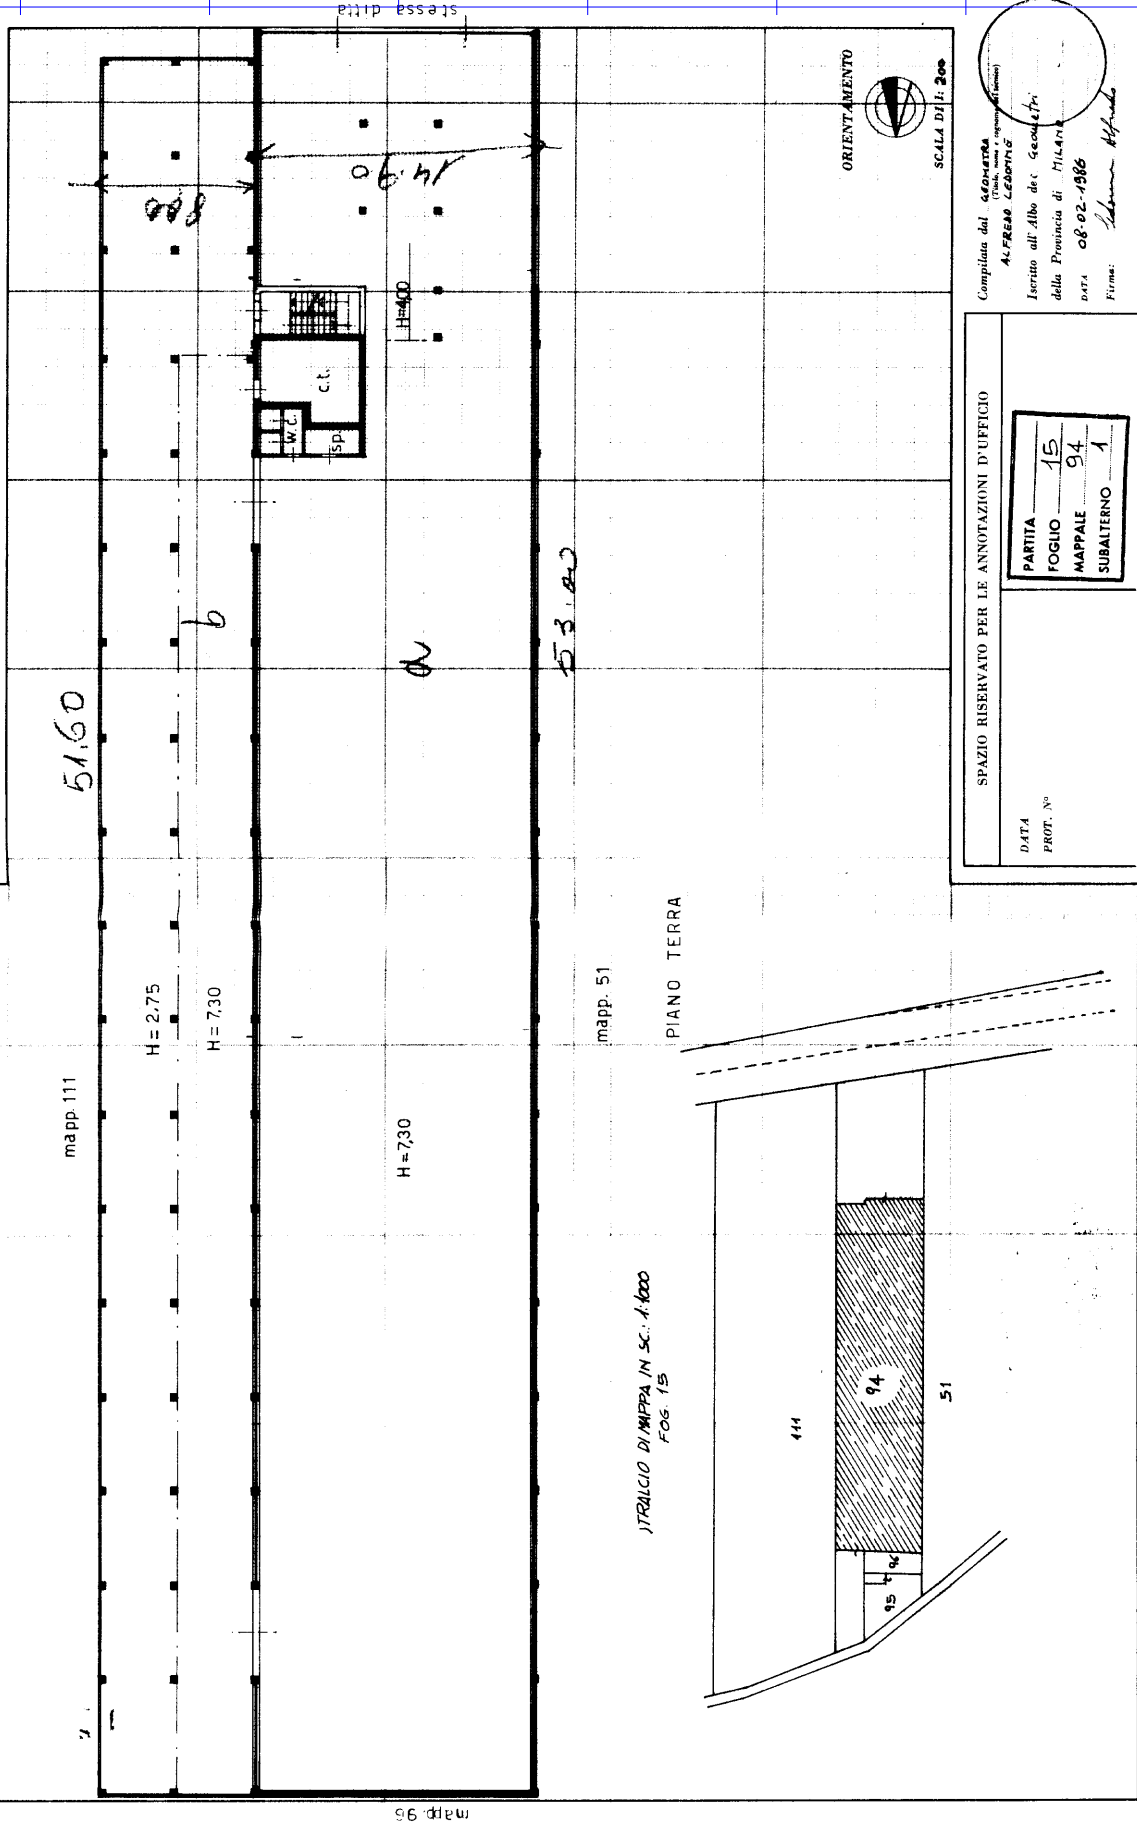

SPAZIO RISERVATO PER LE ANNOTAZIONI D'UFFICIO

DATA	
PROT. N°	

PARTITA	15
FOGLIO	94
MAPPALE	94
SUBALTERNO	1

Ultima planimetria in atti

Catasto dei Fabbricati - Situazione al 02/12/2020 - Comune di LIMBIATE (E59) - < Foglio: 15 - Particella: 94 - Subalterno: 1 >
VIA MONZA n. 69 piano: T;