

**Agenzia del Territorio  
CATASTO FABBRICATI  
Ufficio Provinciale di  
Milano**

Dichiarazione protocollo n. 000241671 del 19/03/2002

Planimetria di u.i.u. in Comune di Milano

Via Mar Nero

civ. 3

Identificativi Catastali:

Sezione:

Foglio: 418

Particella: 57

Subalterno: 708

Compilata da:  
Sama' Vincenzo


Iscritto all'albo:  
Architetti

Prov. Milano

N. 3890

Scheda n. 1

Scala 1:200

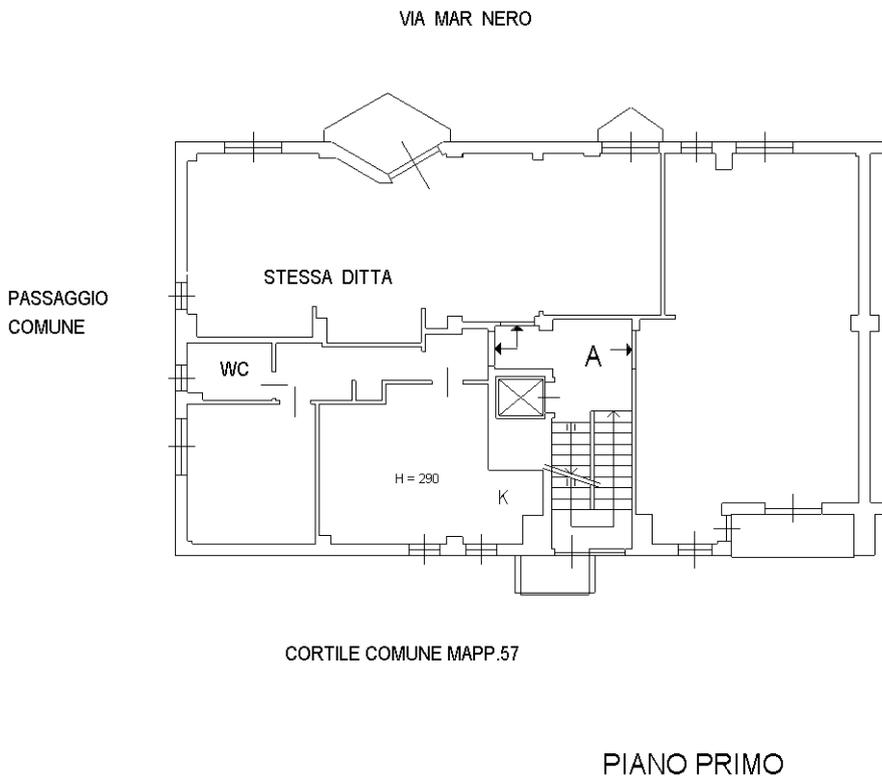

Catasto dei Fabbricati - Situazione al 30/09/2019 - Comune di MILANO (F205) - < Foglio: 418 - Particella: 57 - Subalterno: 708 >  
VIA MAR NERO n. 3 piano: 1 scala: A;

Ultima planimetria in atti