

**Agenzia del Territorio
CATASTO FABBRICATI
Ufficio Provinciale di
Milano**

Dichiarazione protocollo n. 000525403 del 21/06/2002

Planimetria di u.i.u. in Comune di Milano

Via Mar Nero

civ. 3

Identificativi Catastali:

Sezione:

Foglio: 418

Particella: 57

Subalterno: 768

Compilata da:
Luisi Amedeo

Iscritto all'albo:
Geometri

Prov. Milano



N. 9330

Scheda n. 1

Scala 1:200

PIANO INTERRATO

H=2.25m.

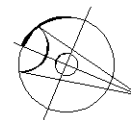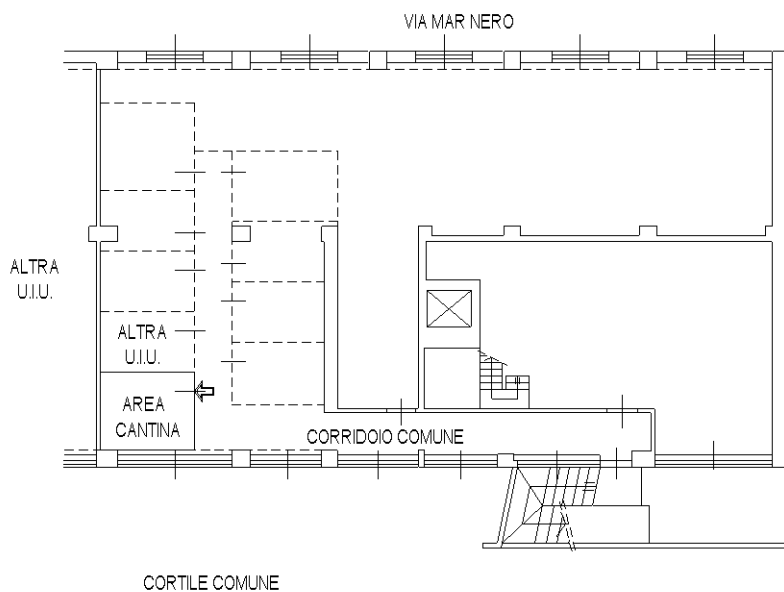

Catasto dei Fabbricati - Situazione al 17/01/2022 - Comune di MILANO (F205) - < Foglio: 418 - Particella: 57 - Subalterno: 768 >
VIA MAR NERO n. 3 piano: S1;

Ultima planimetria in atti