


Data: 25/11/2020 - n. T321948 - Richiedente: ZCCBBR74P66F205M

<p>Agenzia del Territorio CATASTO FABBRICATI Ufficio Provinciale di Milano</p>	Dichiarazione protocollo n. 000536686 del 26/06/2002 Planimetria di u.i.u. in Comune di Milano Via Arqua' civ. 10	
	Identificativi Catastali: Sezione: Foglio: 236 Particella: 44 Subalterno: 702	Compilata da: Tramezzani Gianemilio Iscritto all'albo: Geometri Prov. Milano N. 6075

Scheda n. 1 Scala 1:200

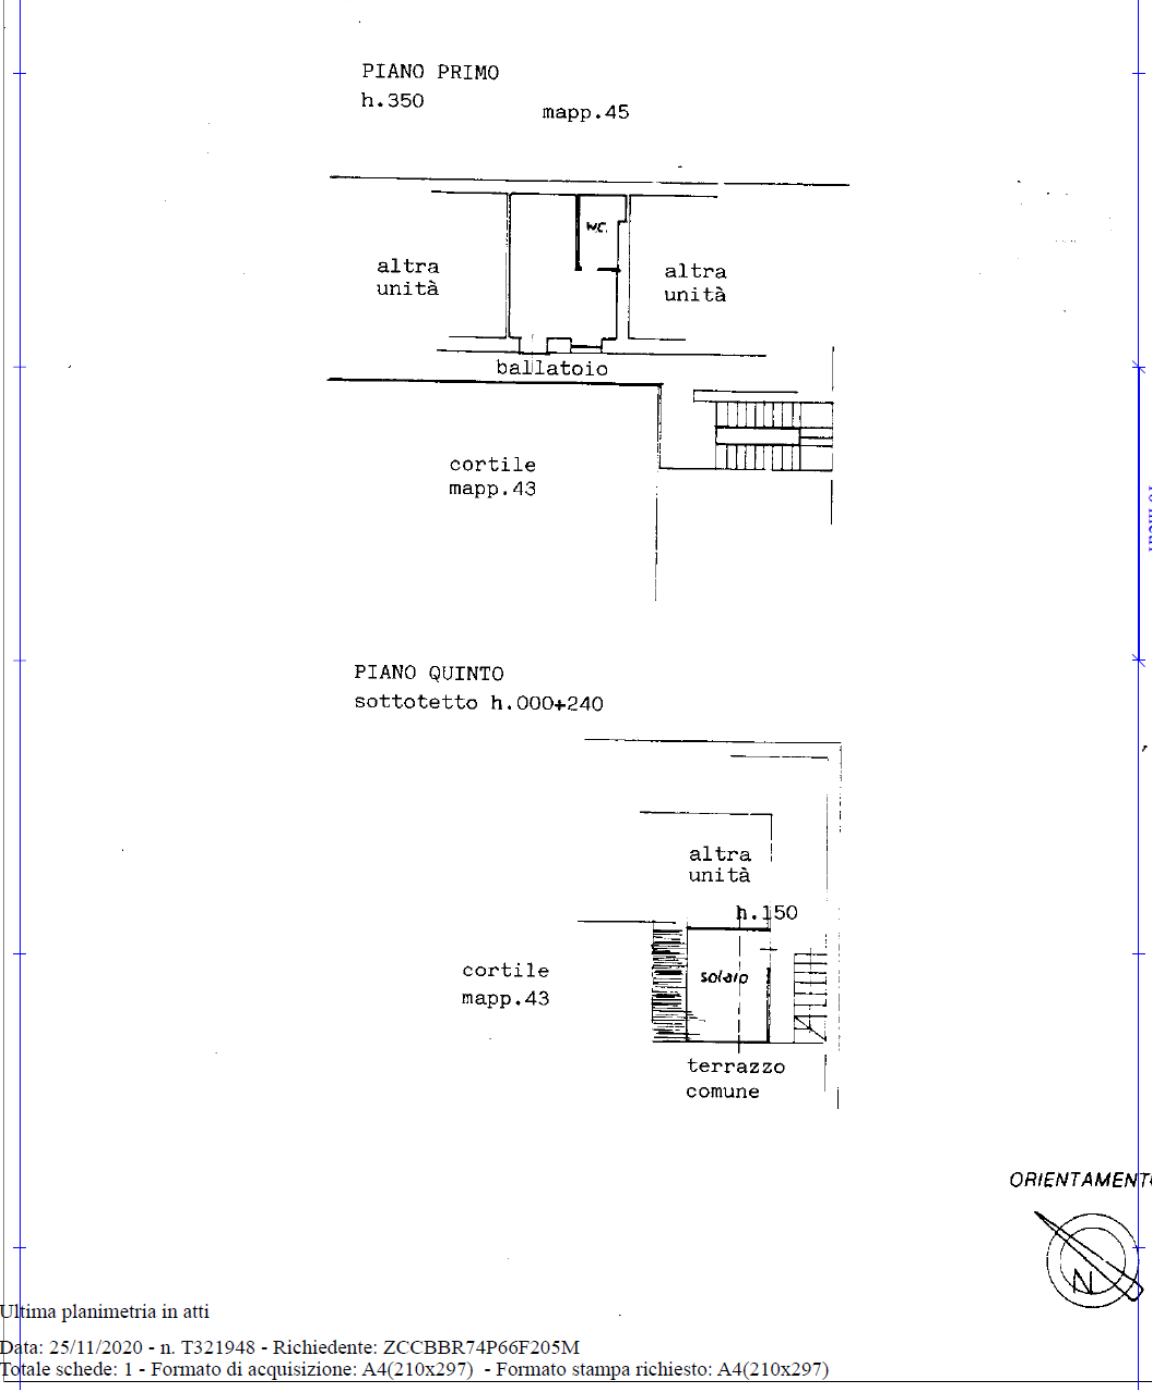

Catasto dei Fabbricati - Situazione al 25/11/2020 - Comune di MILANO (F205) - < Foglio: 236 - Particella: 44 - Subalterno: 702 -
 VIA ARQUA' n. 10 piano: 1-5;

Ultima planimetria in atti

Data: 25/11/2020 - n. T321948 - Richiedente: ZCCBBR74P66F205M

Totale schede: 1 - Formato di acquisizione: A4(210x297) - Formato stampa richiesto: A4(210x297)