

**Agenzia del Territorio
CATASTO FABBRICATI
Ufficio Provinciale di
Milano**

Dichiarazione protocollo n. MI1108390 del 04/12/2009

Planimetria di u.i.u. in Comune di Milano

Corso Sempione

civ. 60

Identificativi Catastali:

Sezione:

Foglio: 260

Particella: 34

Subalterno: 743

Compilata da:

Salvi Luca

Iscritto all'albo:

Geometri



Prov. Milano

N. 8675

Scheda n. 1

Scala 1:200

**PIANO INTERRATO
H 3.05**

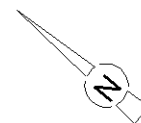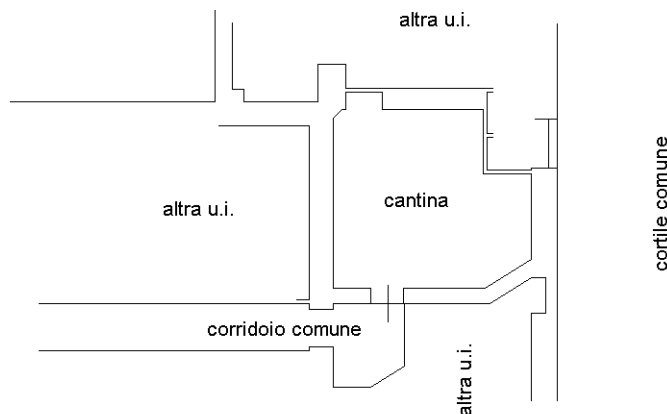

Ultima planimetria in atti