


IO
214




MINISTERO DELLE FINANZE
DIPARTIMENTO DEL TERRITORIO
CATASTO EDILIZIO URBANO (RDL 13-4-1939, N. 652)

MOD. BN (CEU)

la di u.l.u. in Comune di PIOLTELLO via PIEMONTE civ. 3

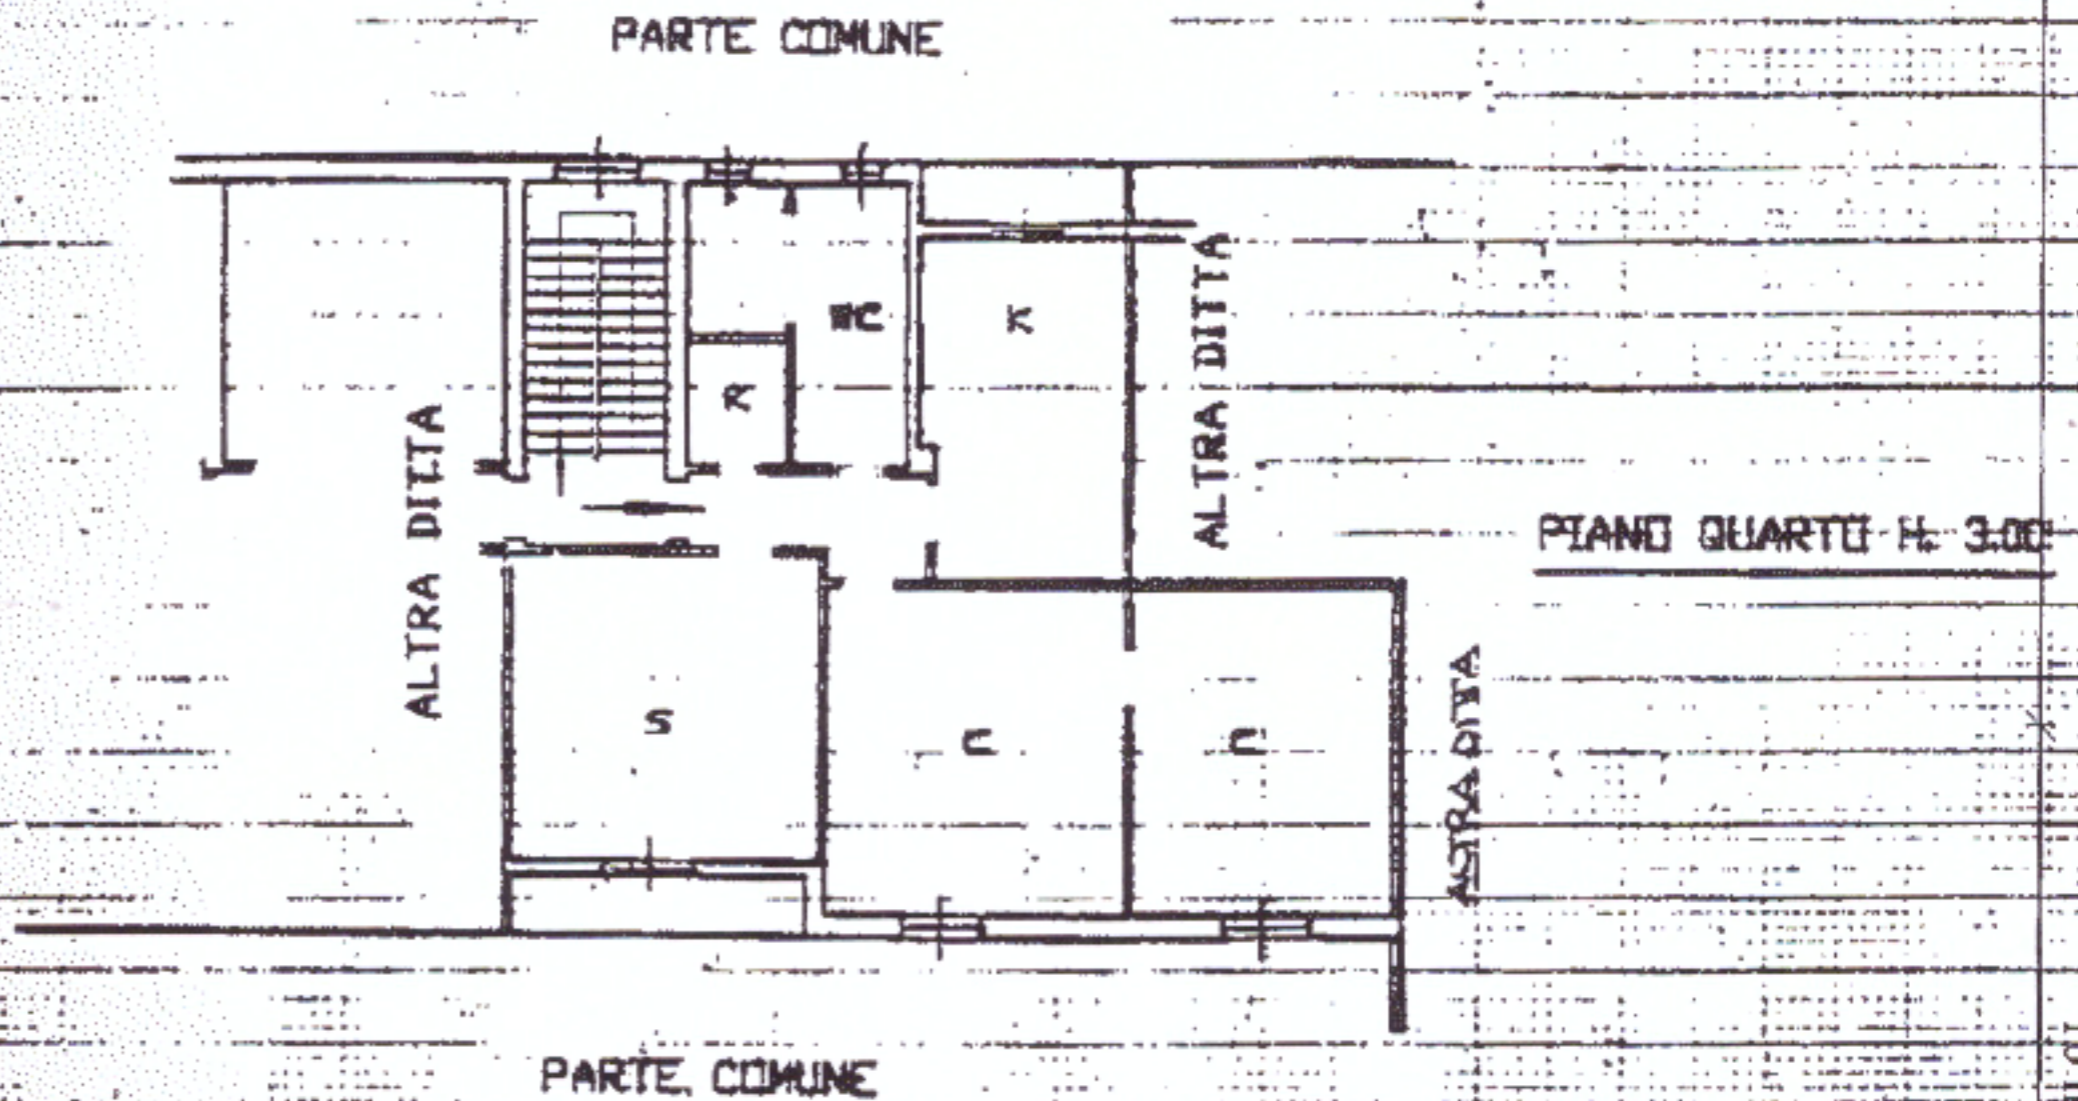

10 metri

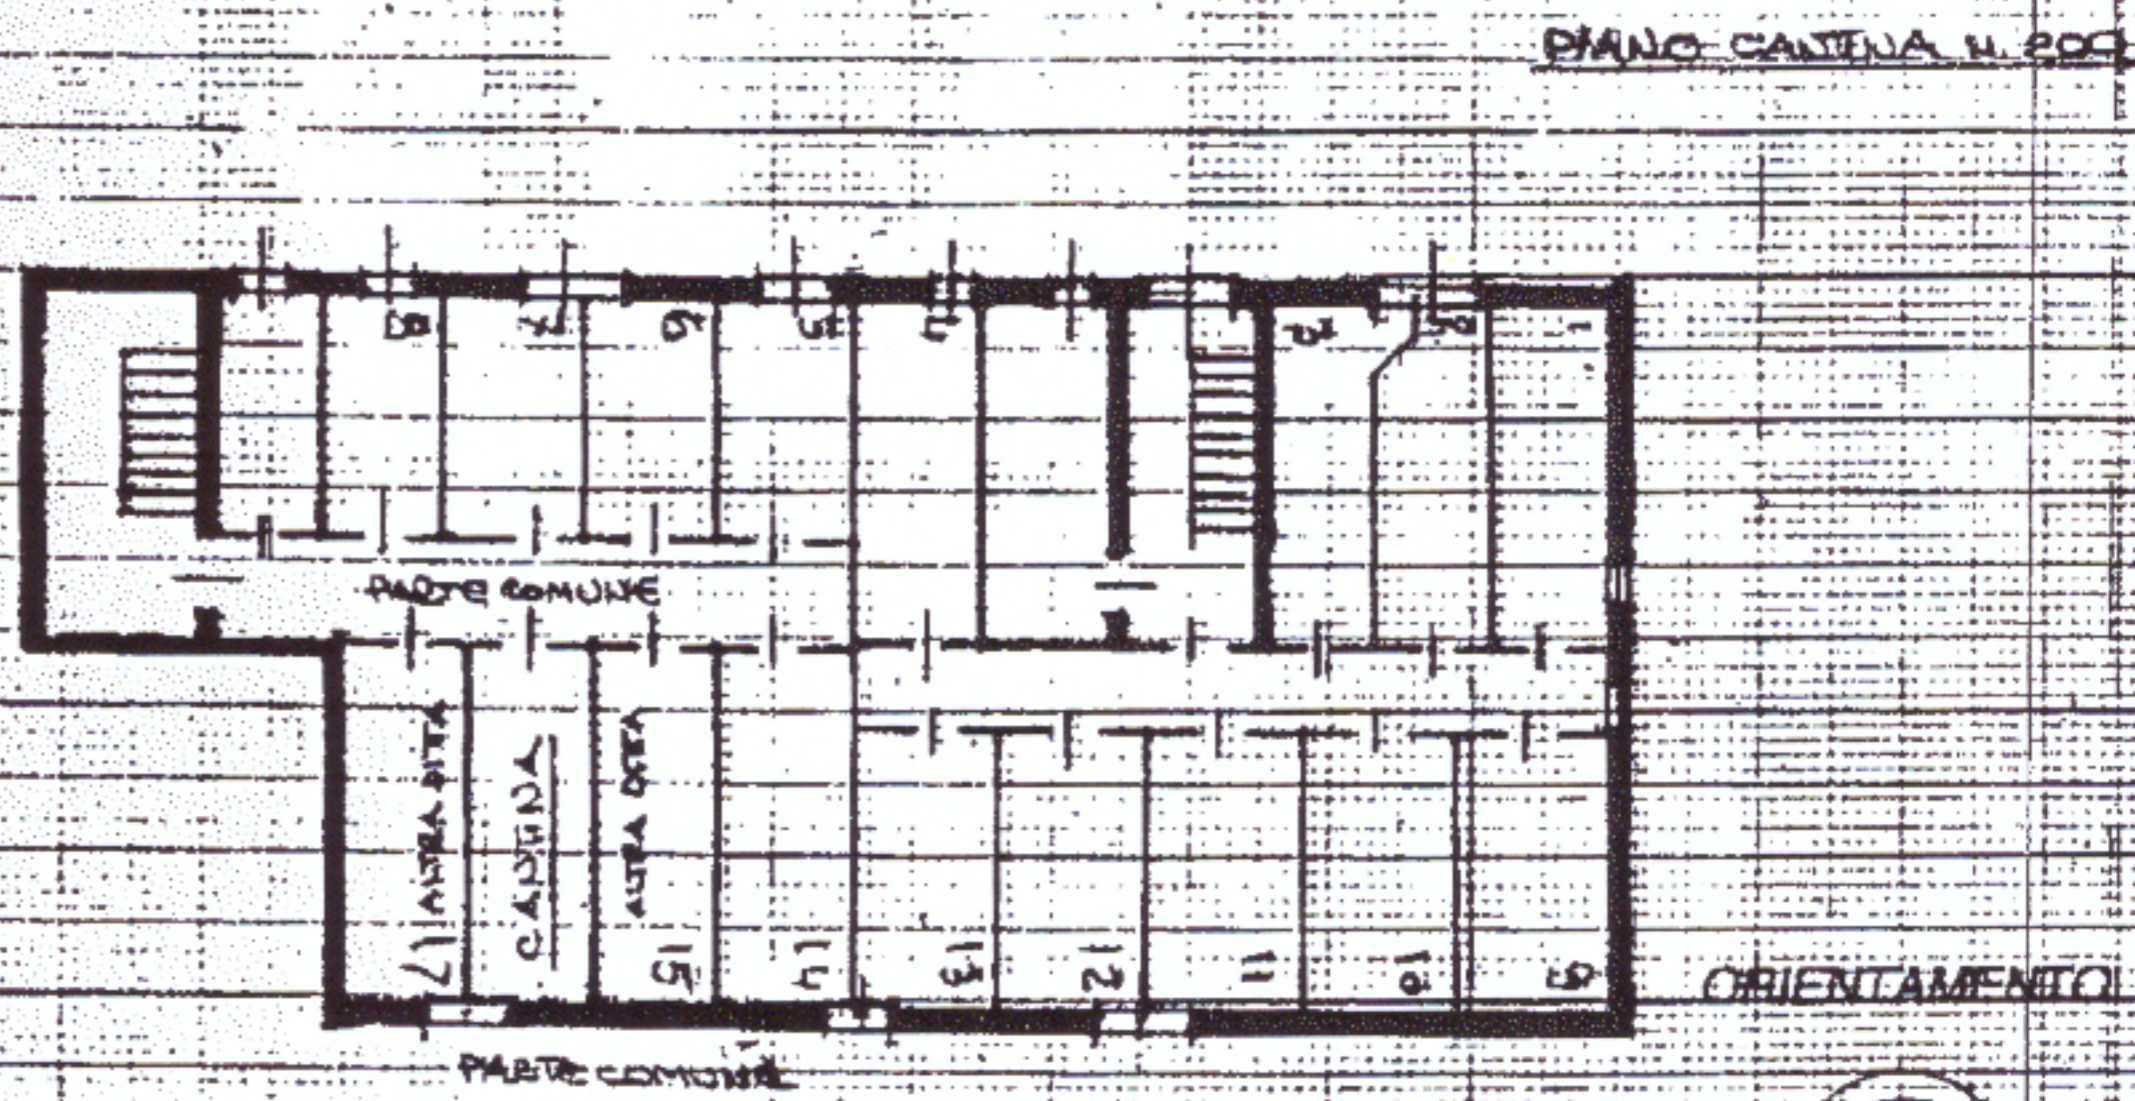


ORIENTAMENTO



SCALA DTI 2015

di variazione
 di acquisizione
 3 sub. 41

Compilata dal DOTT. ARCHITETTO
 (Titolo, cognome e nome)
ZOPPETTI LINO
 della provincia di MILANO n. 4052
 data _____ Firma _____

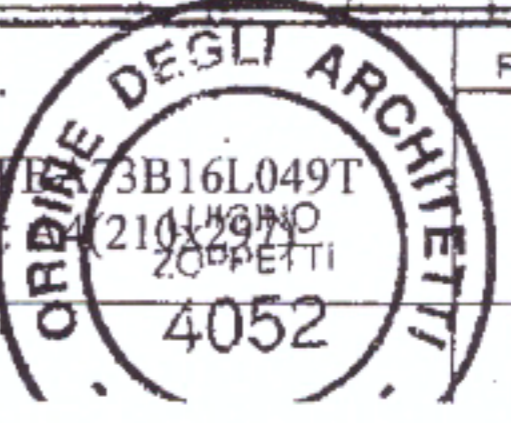

RISERVATO ALL'UFFICIO