




Planimetria di u.u. in Comune di MILANO via CONTE VERDE

CIV. 10

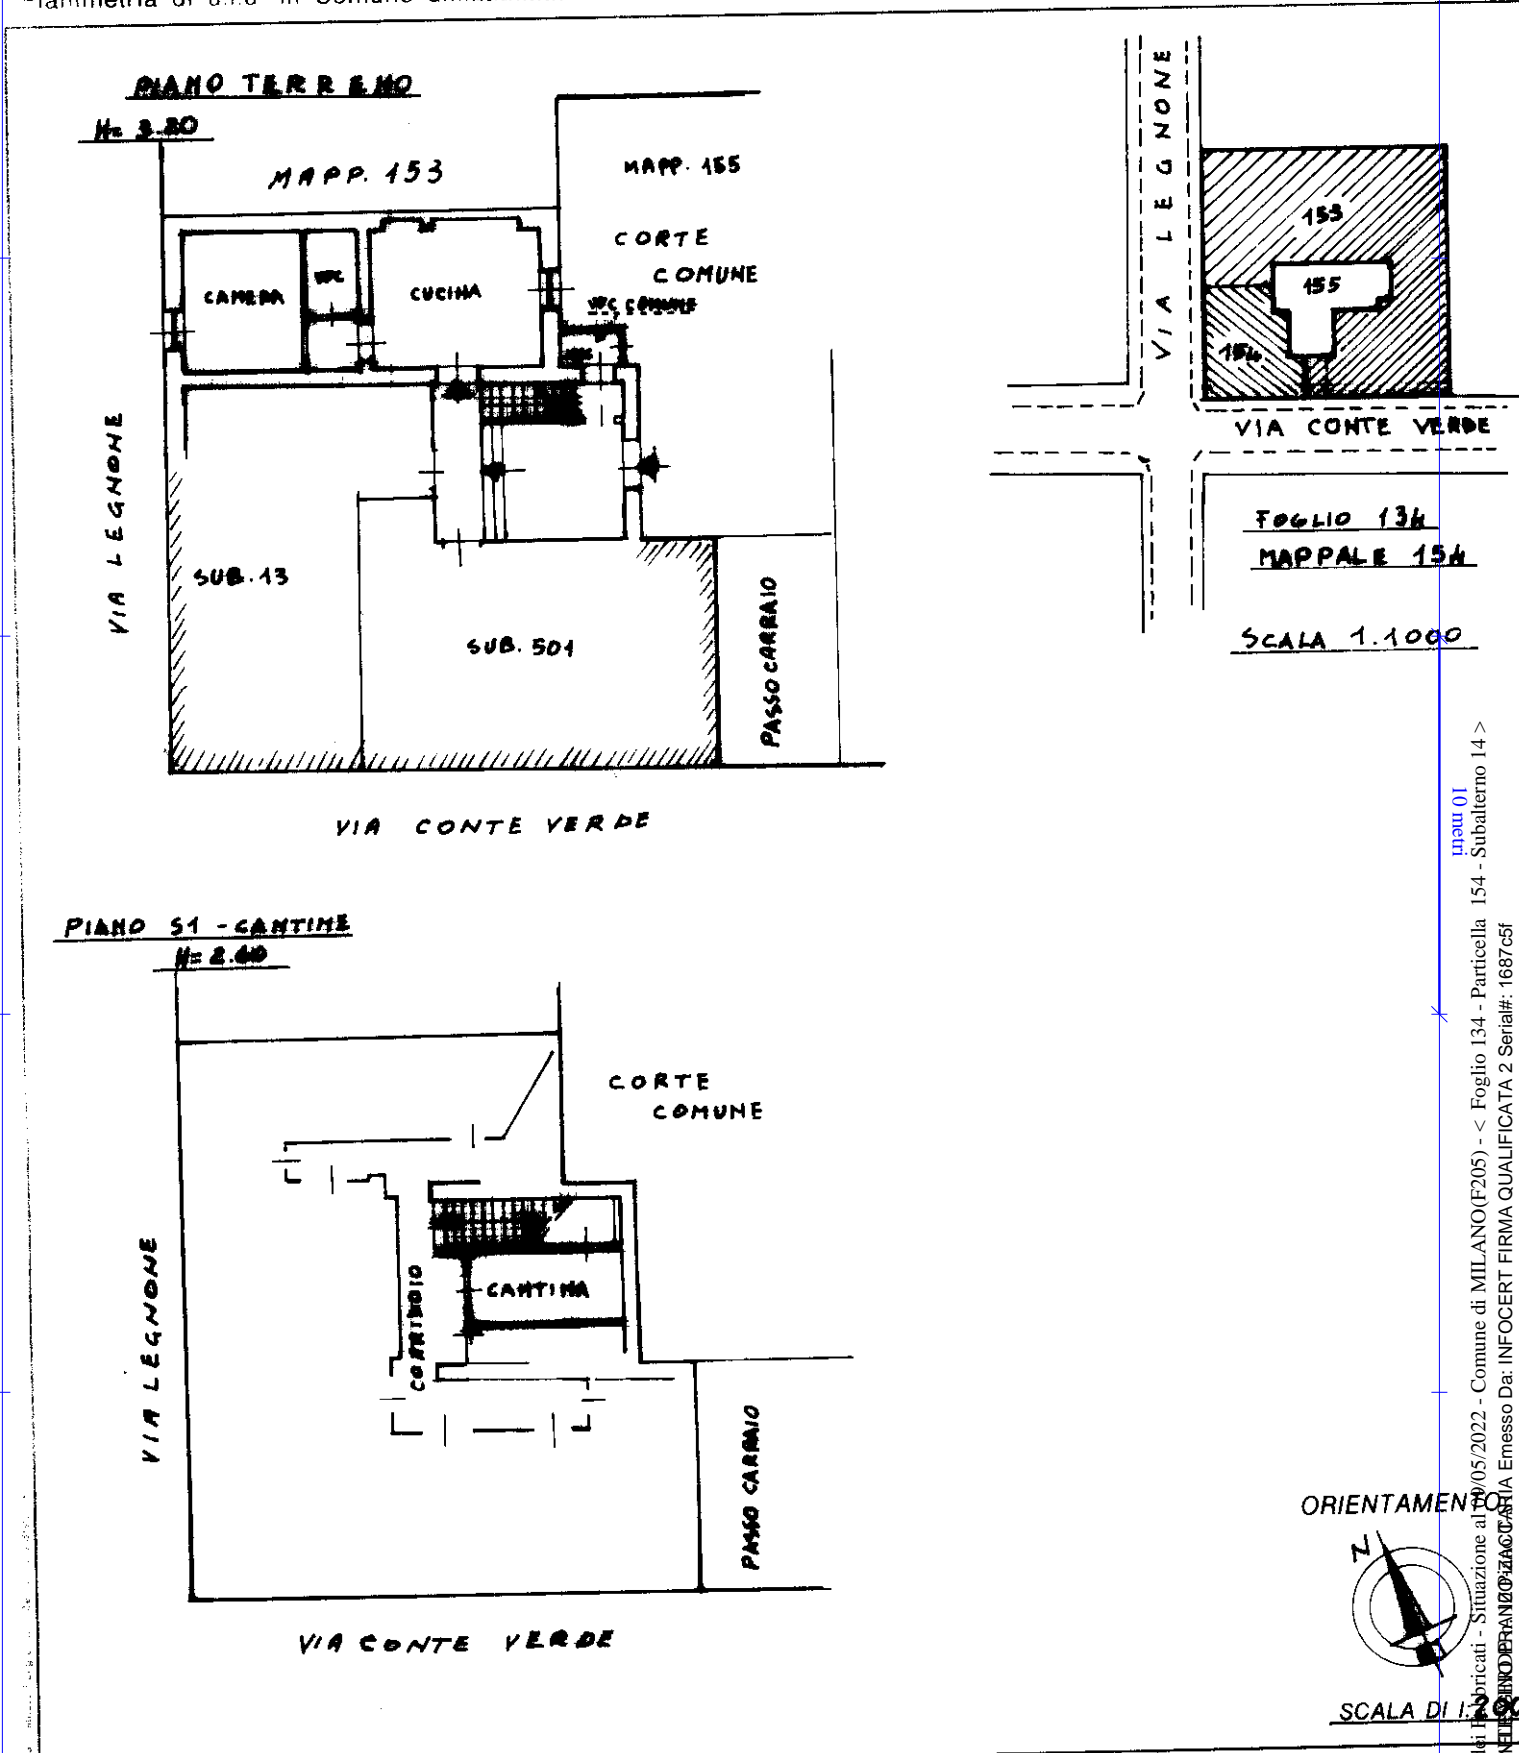

Dichiarazione di N.C.
Denuncia di variazione

Compilata dal GEOM.
(Titolo, cognome e nome)

RISERVATO ALL'UFFICIO

Ultima planimetria in atti
Identificativi catastali
Data presentazione: 25/10/2001 - Data: 09/05/20
Totale schede: 154 Formato di acquisizione: A4(2)
sub. 14

data 06.10.2001 Firma

manu 01
10
Catasto dei fabbricati - Situazione al 09/05/2022 - Comune di MILANO (F205) - < Foglio 134 - Particella 154 - Subalterno 14 >
Firmato DEDICARIBELLI

