


Ditta: [REDACTED]

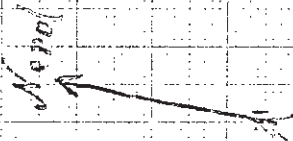

Scala 1:200

B


ACCERTAMENTO GENERALE DELLA
 PROPRIETA' IMMOBILIARE URBANA
 (R.D.L. 13 aprile 1939-XVII, n. 652)

di [REDACTED] COMUNE


Talloncino di riscontro
 DELLA
 SCHEDA NUMERO
 5772303

AVVERTENZA: Il presente
 talloncino deve essere inrolledo a
 cura del dichiarante sulla plani-
 metria (riprodurre la area tra-
 mobile demarcata con la pre-
 sente scheda) da presentarsi al
 sensi dell'articolo 7 del R. D. L.
 13 aprile 1939-XVII, n. 652.


II Piano

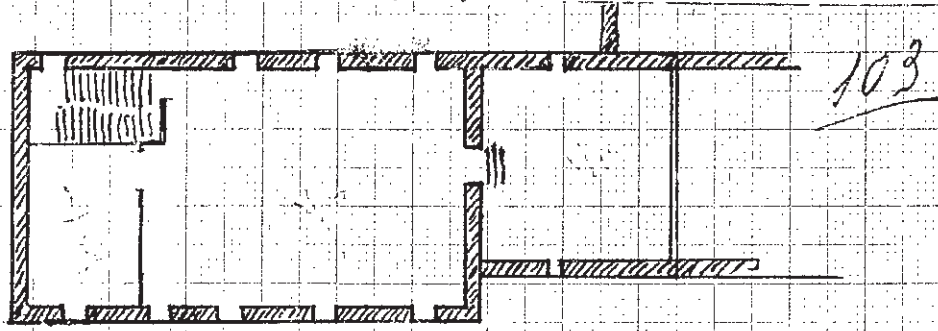

I° Piano

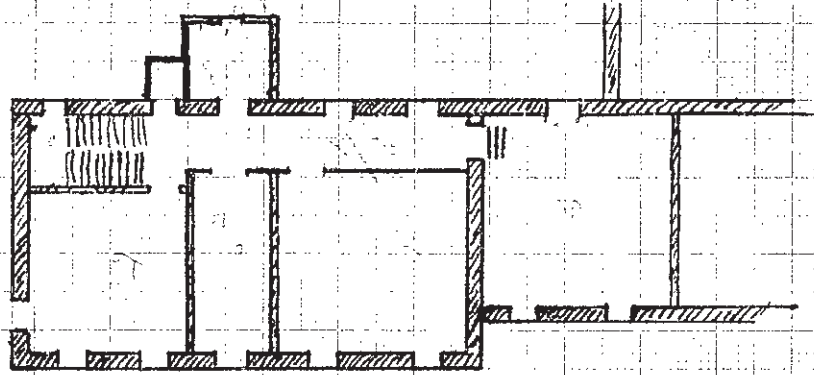

Pian Terreno

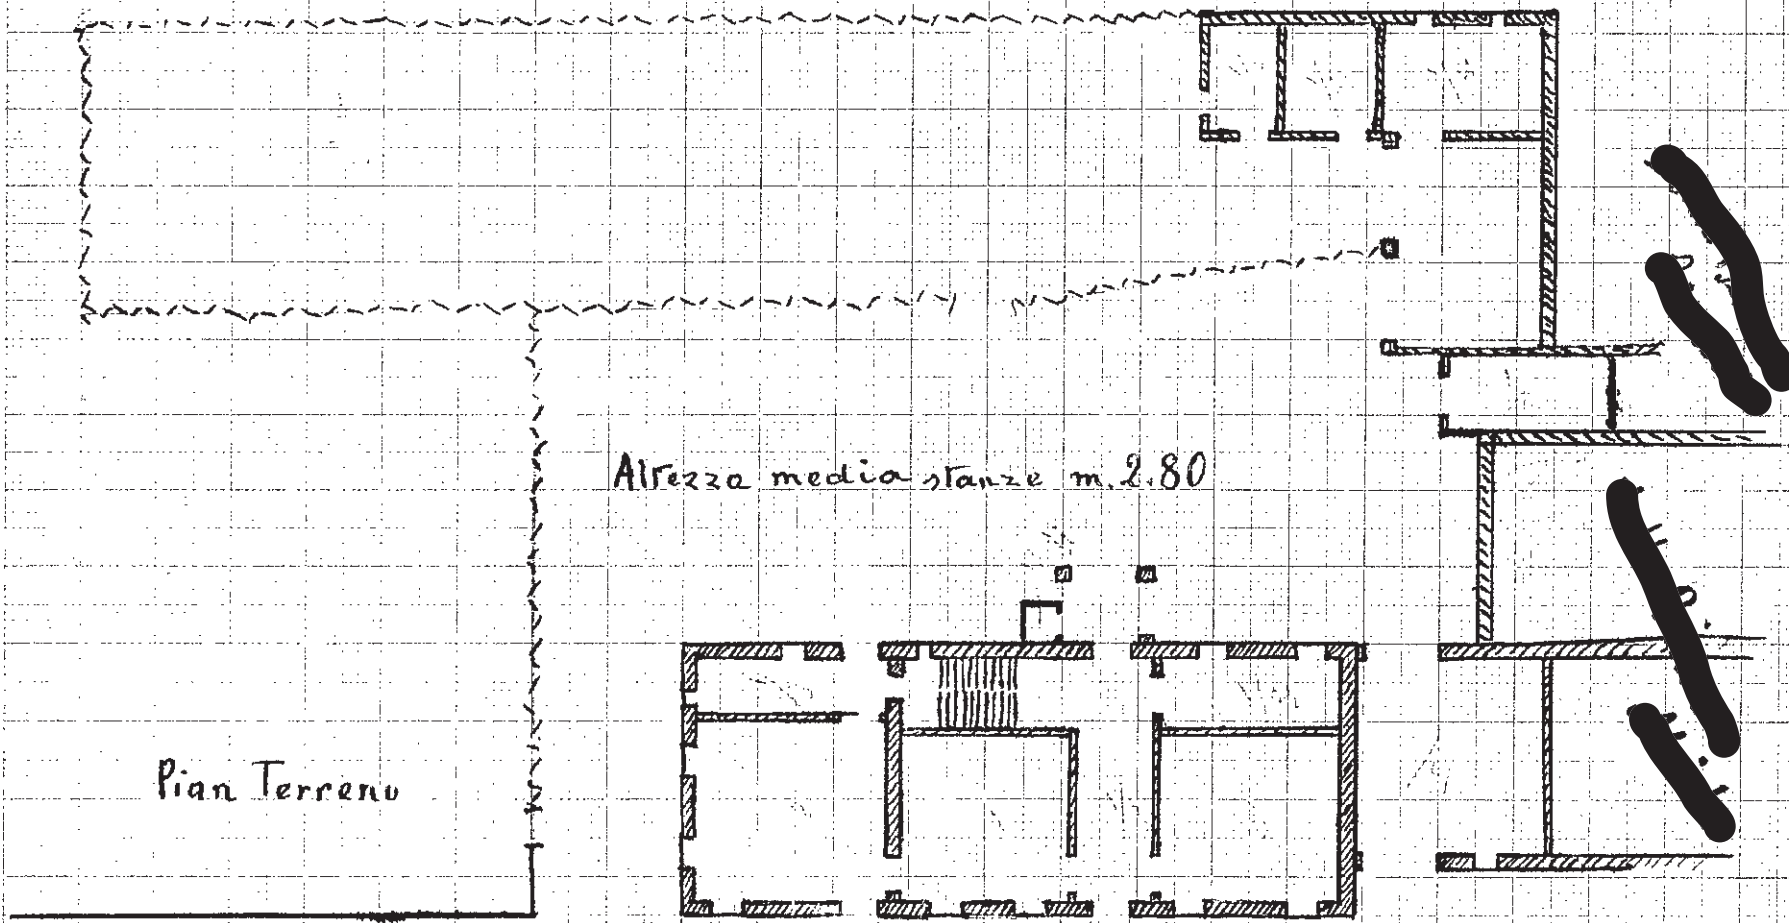

Altezza media stanze m. 2.80

Via Comunale all' Argine



1:200

[REDACTED]