


Comune di Aviano
Foglio 53 Part. 750
Sub. 6

8,45

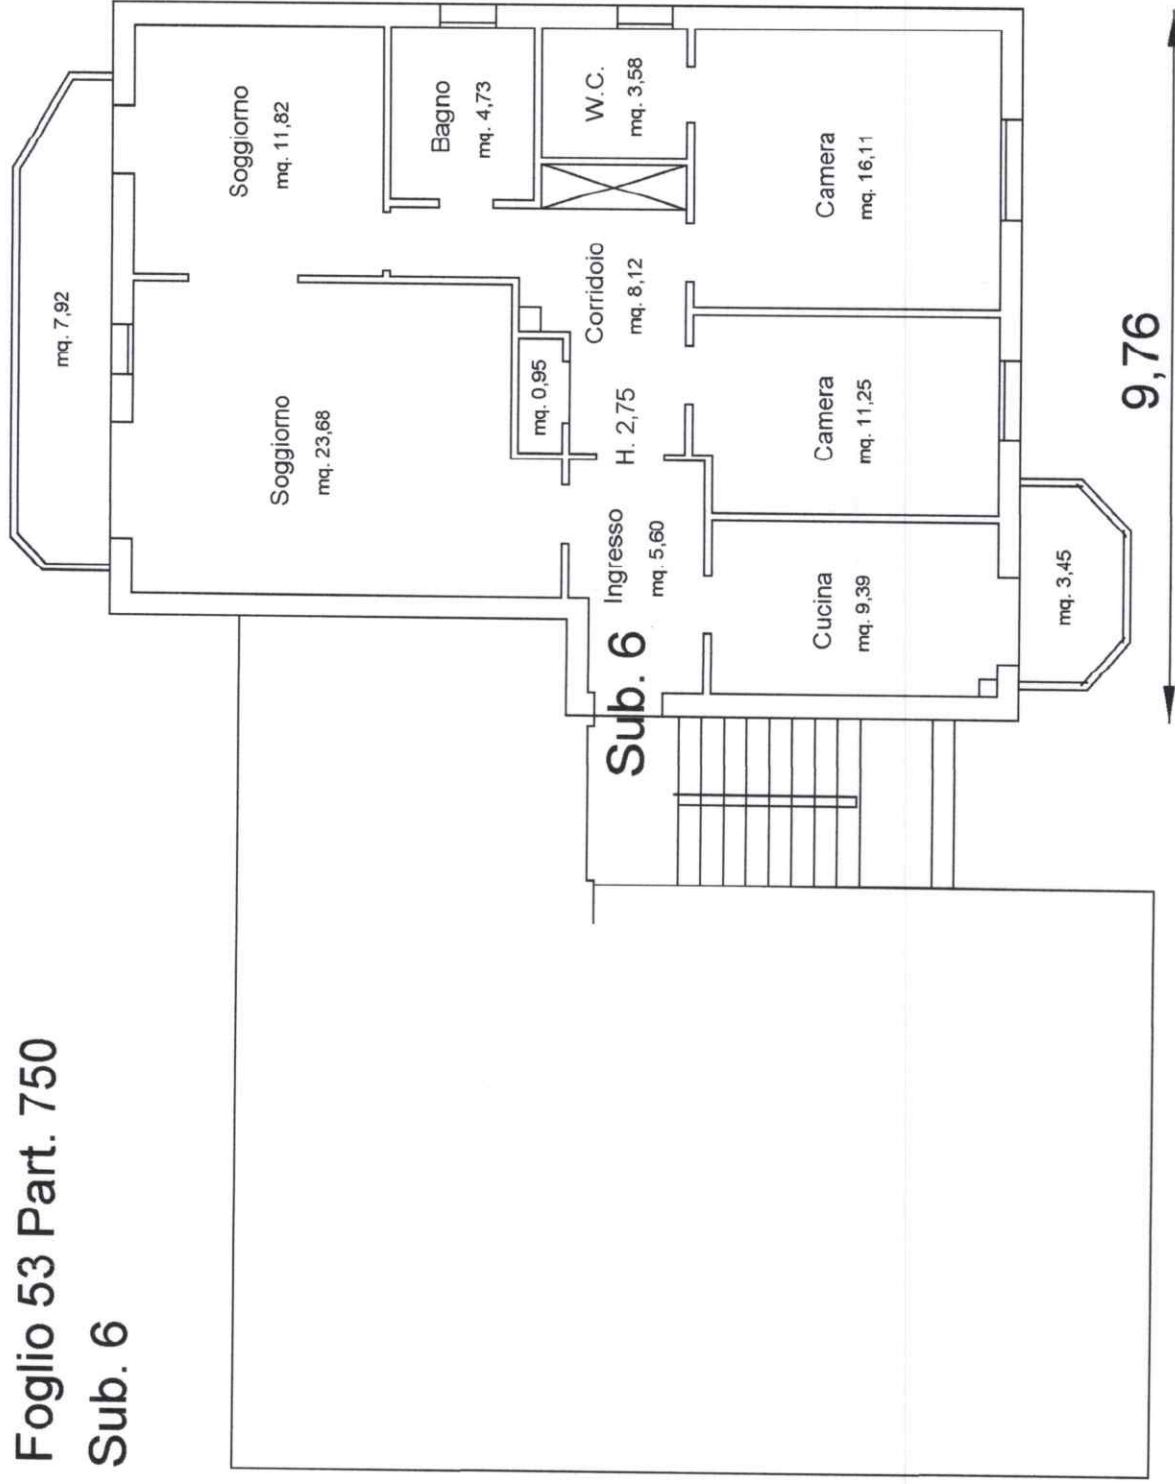

Rilievo scala 1:100

Piano Terzo

Superficie Lorda Abitazione mq. 113,84


Superficie Terrazzi mq. 17,26

Comune di Aviano

Foglio 53 Part. 750

Sub. 6

Sub. 11

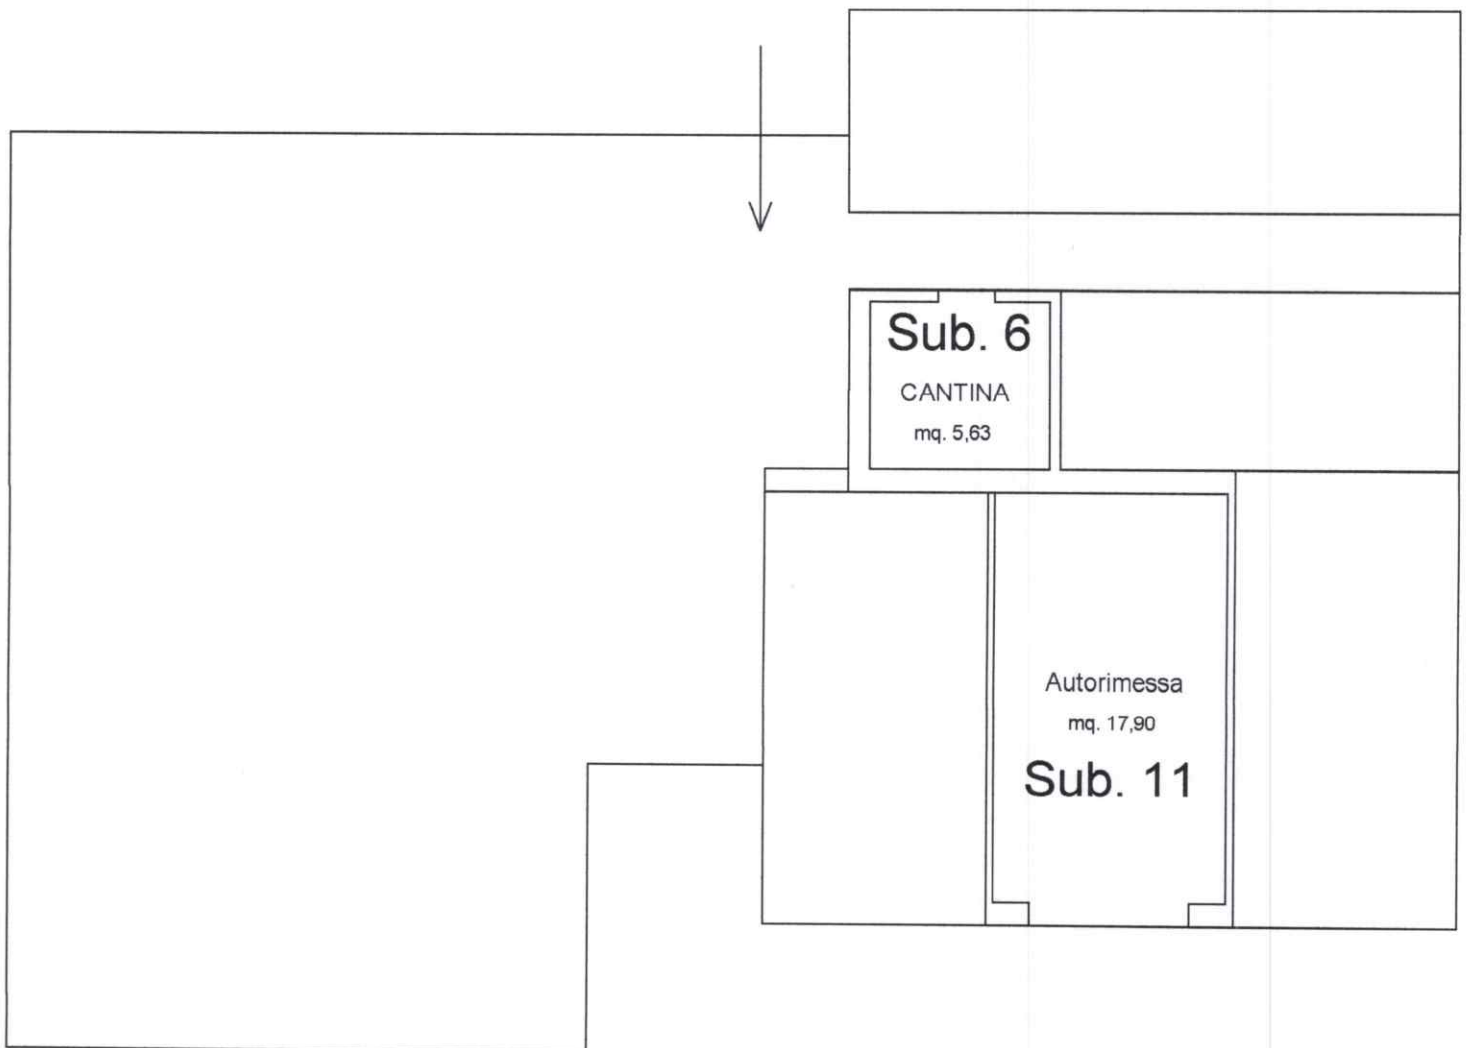

Rilievo scala 1:100

Piano Terra

Superficie Lorda Cantina	mq. 7,67
Superficie Lorda autorimessa	mq. 20,83