

**Agenzia del Territorio
CATASTO FABBRICATI
Ufficio Provinciale di
Milano**

Dichiarazione protocollo n. MI0930886 del 06/10/2009

Planimetria di u.i.u. in Comune di Vaprio D'adda

Via Fratelli Puecher

civ. SNC

Identificativi Catastali:

Sezione:

Foglio: 1

Particella: 888

Subalterno: 101

Compilata da:
Marcandalli Bruno





Iscritto all'albo:
Geometri

Prov. Milano

N. 6204

Scheda n. 1

Scala 1:200

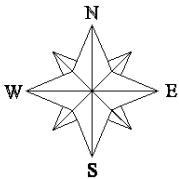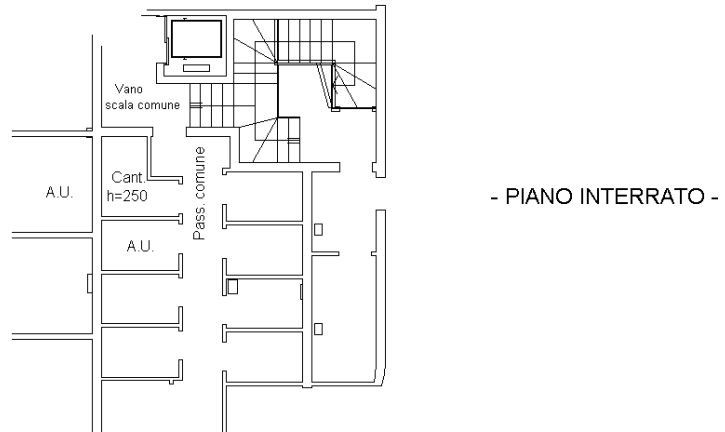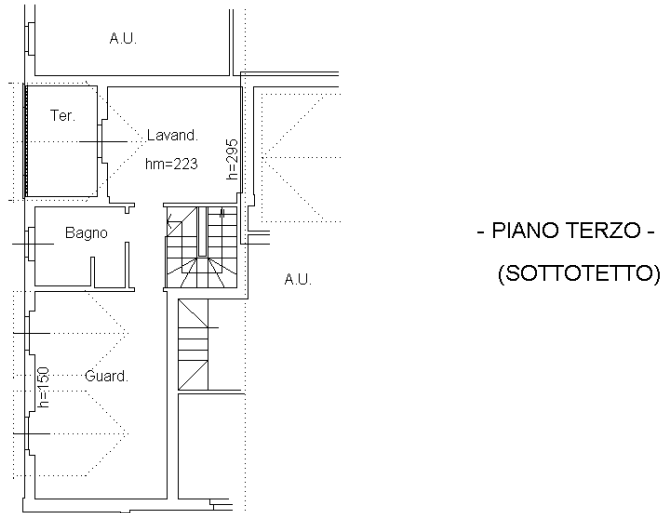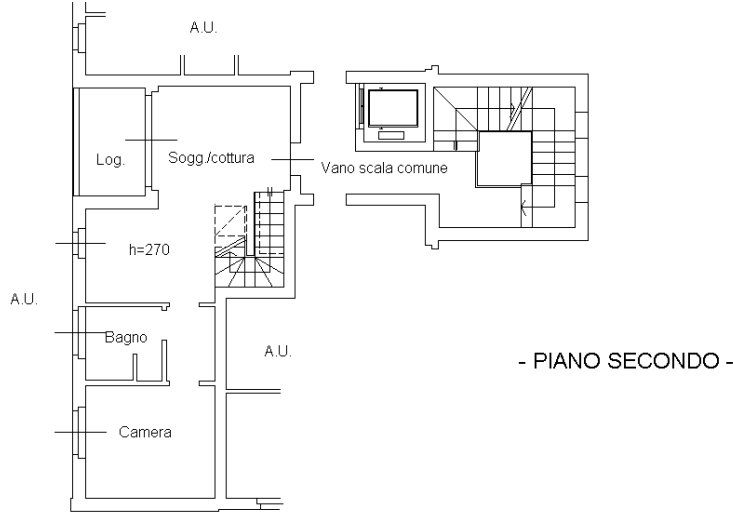

Ultima planimetria in atti



**Agenzia del Territorio
CATASTO FABBRICATI
Ufficio Provinciale di
Milano**

Dichiarazione protocollo n. MI0931121 del 06/10/2009

Planimetria di u.i.u. in Comune di Vaprio D'adda

Via Fratelli Puecher

civ. SNC

Identificativi Catastali:

Sezione:

Foglio: 1

Particella: 888

Subalterno: 186

Compilata da:
Marcandalli Bruno


Iscritto all'albo:
Geometri

Prov. Milano


N. 6204

Scheda n. 1

Scala 1:200

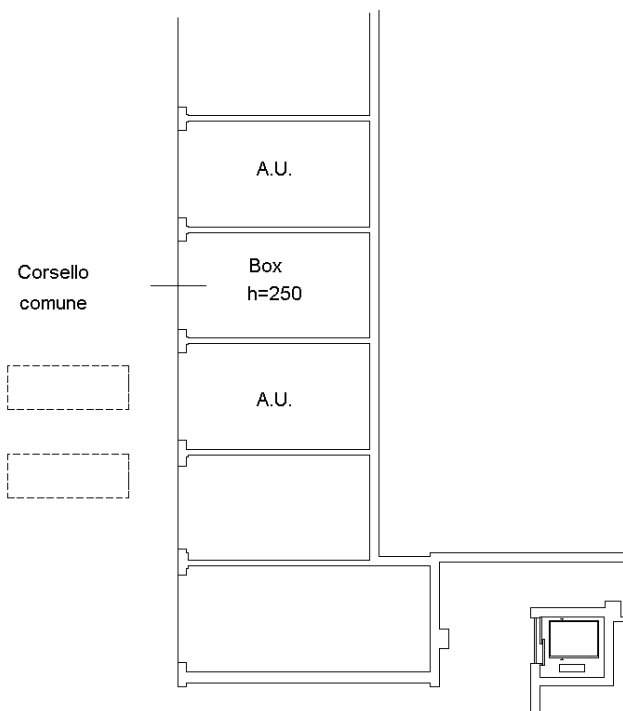

- PIANO INTERRATO -

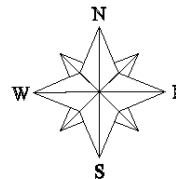

Ultima planimetria in atti





E=1540800

1 Particella: 888

