

**Agenzia delle Entrate
CATASTO FABBRICATI
Ufficio Provinciale di
Venezia**

Dichiarazione protocollo n. VE0109518 del 03/08/2022

Comune di Fossalta Di Portogruaro

Via Del Commercio

civ. 3

Identificativi Catastali:

Sezione:

Foglio: 15

Particella: 601

Subalterno: 25


Compilata da:

Iscritto all'albo:

Planimetria

Scheda n. 1


Scala 1:200

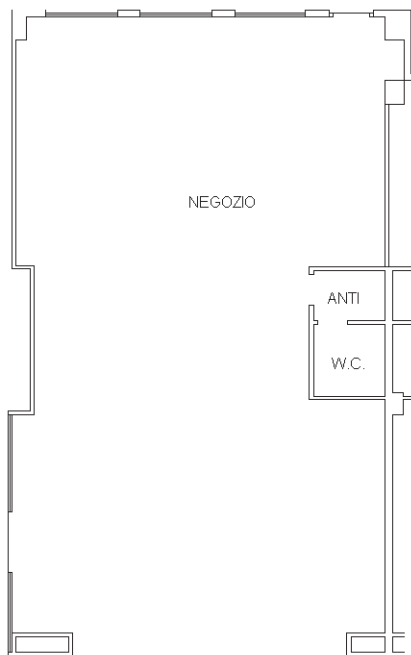

PIANO TERRA

H.M 3.05

NORD

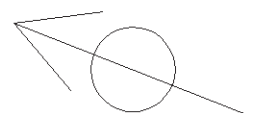

Ultima planimetria in atti