

Agenzia del Territorio
CATASTO FABBRICATI
Ufficio provinciale di
Venezia


Dichiarazione protocollo n. VE0171077 del 04/08/2005
Planimetria di u.i.u. in Comune di Fossalta Di Portogruaro
Via G. Stucki civ. 56

Identificativi Catastali:
Sezione: 16
Foglio: 16
Particella: 321
Subalterno: 1


Completata da:
[REDACTED]
[REDACTED]
[REDACTED]

Scheda n. 1 - Scala 1: 200

PIANO INTERRATO

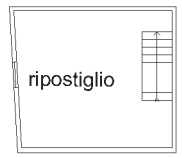

ripostiglio

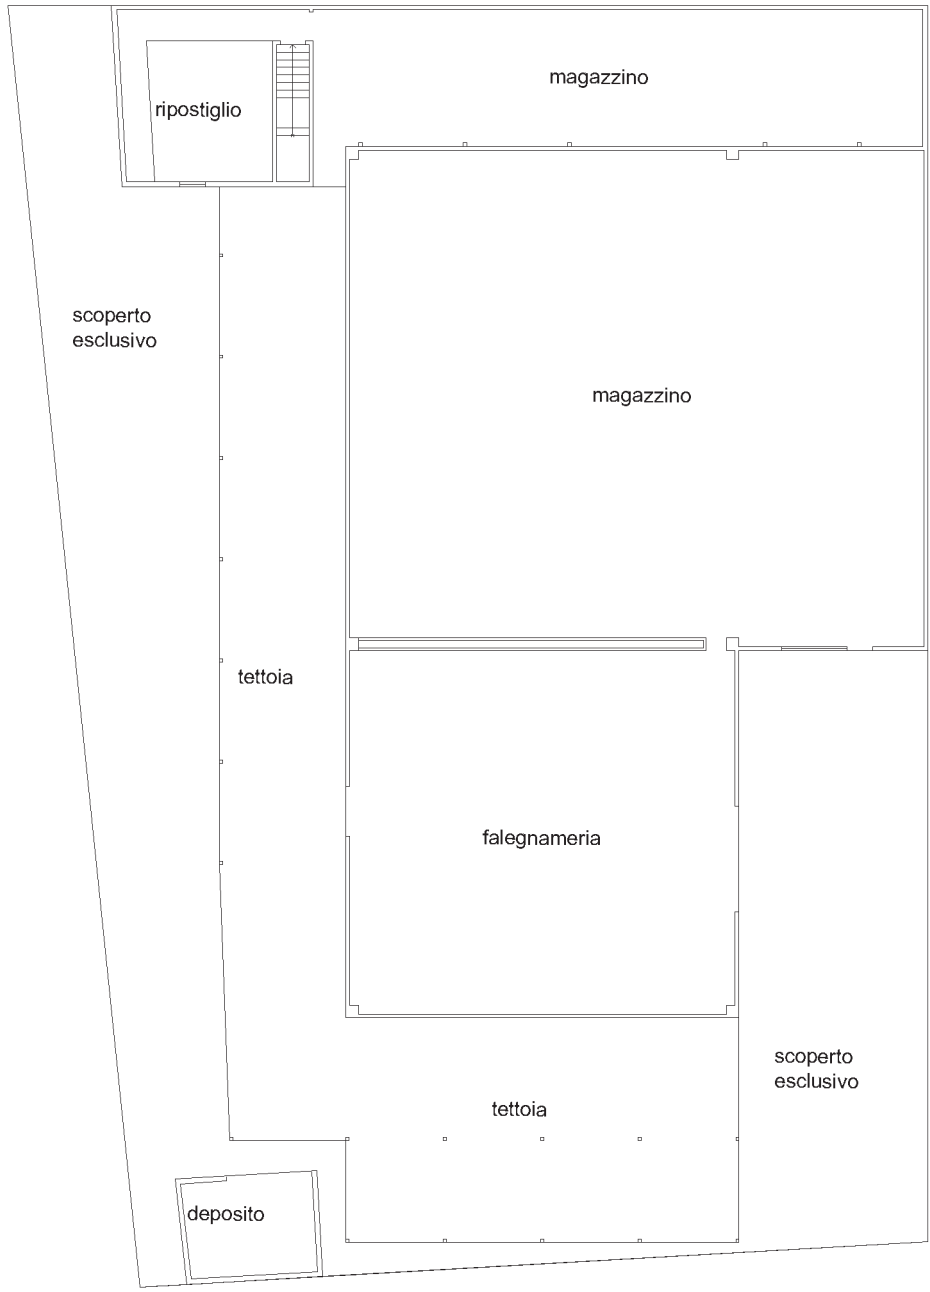

ripostiglio

magazzino

scoperto esclusivo

magazzino

tettoia


falegnameria

scoperto esclusivo

tettoia

deposito

PIANO TERRA

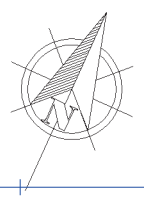

Catasto del Fabbricati - Situazione al 27/10/2021 - Comune di FOSSALTA DI PORTOGRUARO (D/74) - < Foglio: 16 - Particella: 321 - Subalterno: 1 >
VIA G. STUCKI n. 56 piano: S1-T;