



MODULARIO
F. rig. rend. 487



MINISTERO DELLE FINANZE
DIREZIONE GENERALE DEL CATASTO E DEI SS.TT.EE.
CATASTO EDILIZIO URBANO (RDL 13-4-1939, n. 652)


MOD. BN (CEU)

Planimetria di u.i.u. in Comune di MILANO via F. FILZI civ. 43

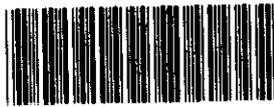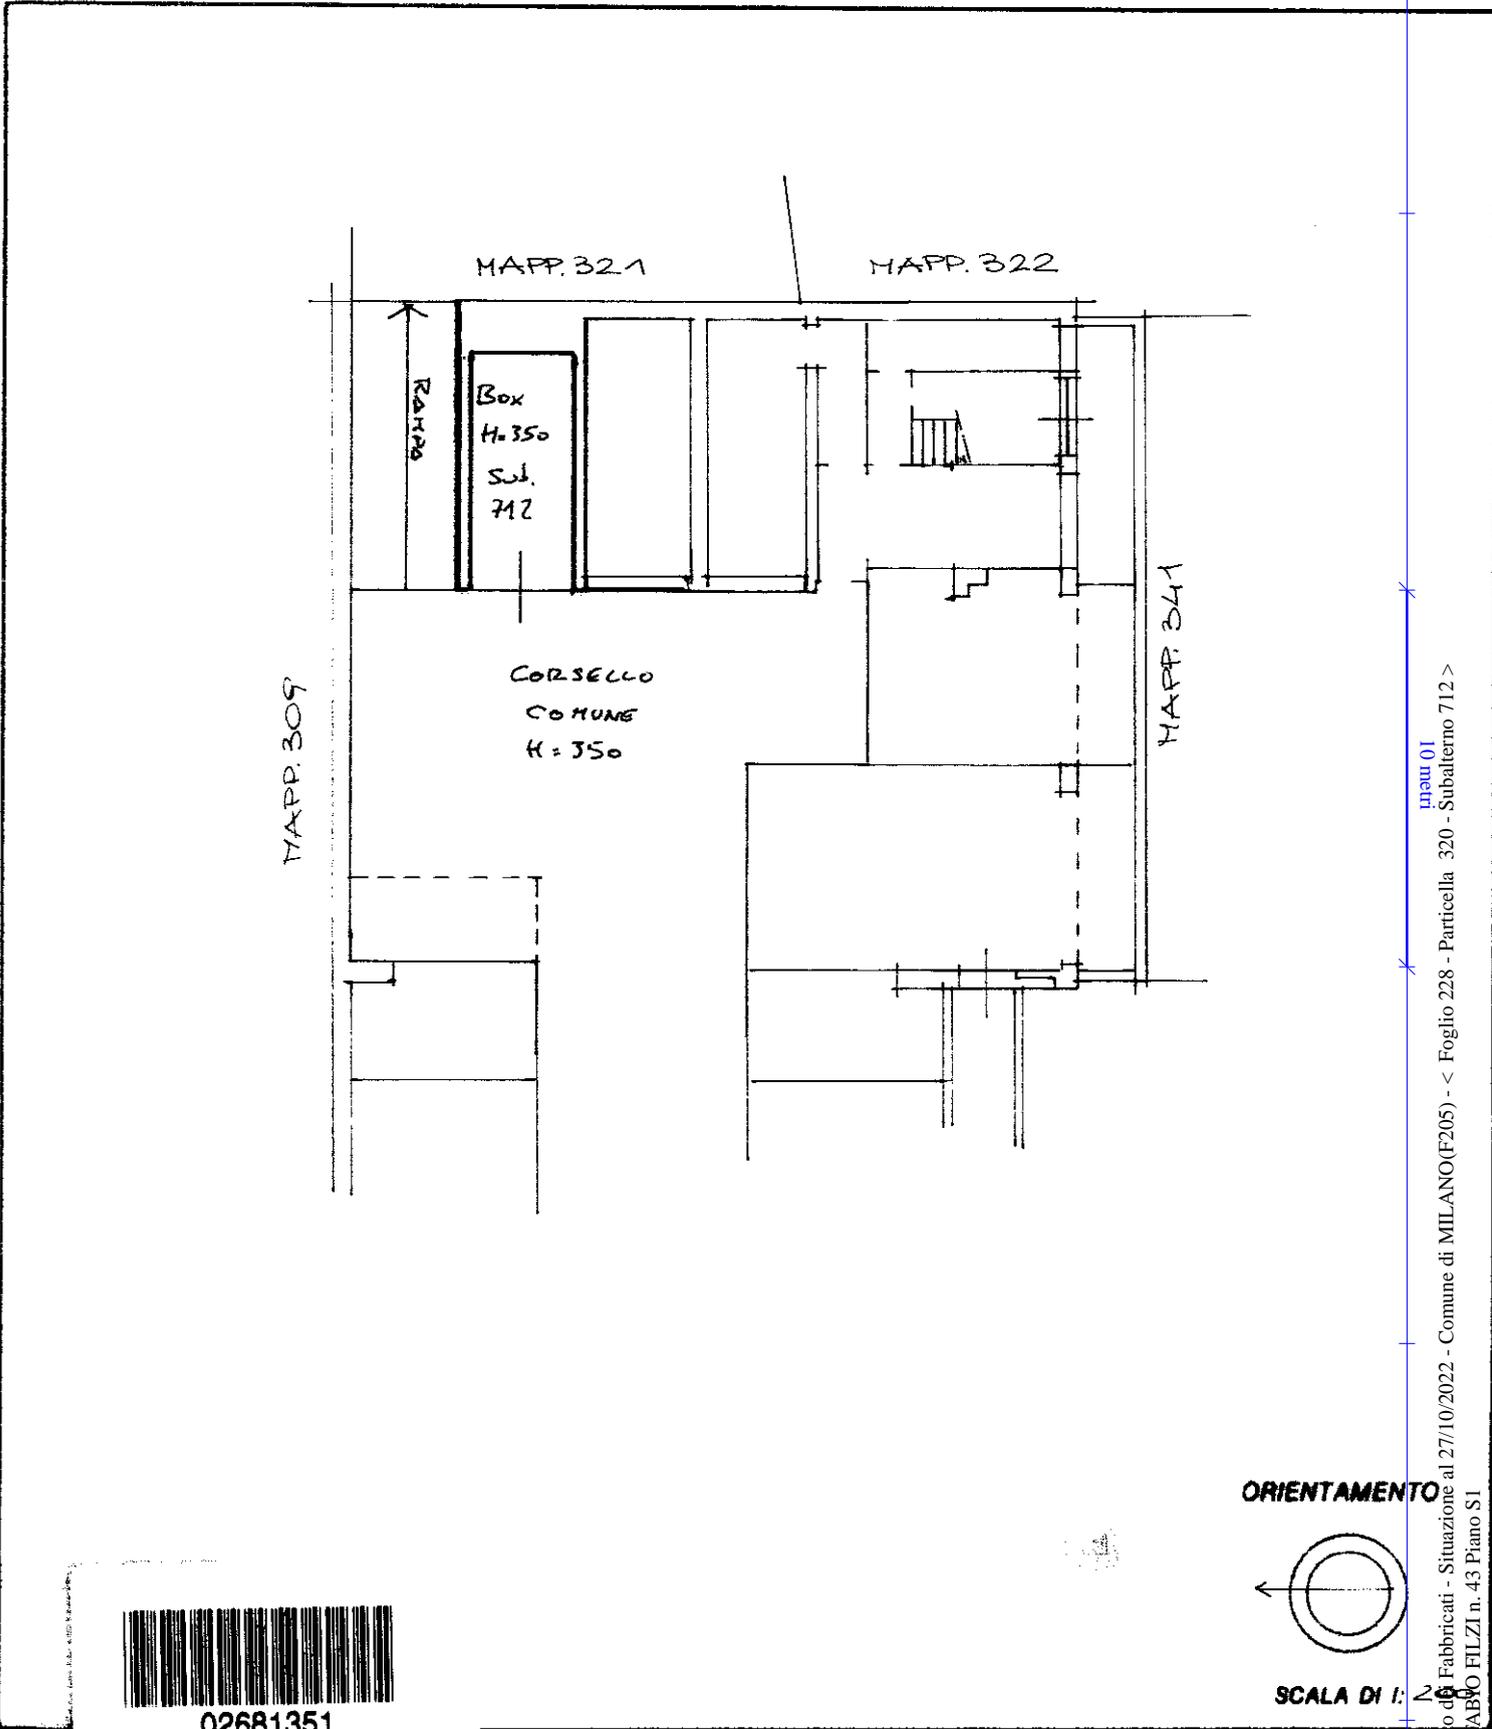

02681351

ORIENTAMENTO

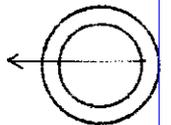

SCALA DI 1:200

Dichiarazione di N.C.

Denuncia di variazione

Compilata dal ARCA

(Titolo, cognome e nome)
GRIMALDI ALBERTO

RISERVATO ALL'UFFICIO

Ultima planimetria in atti

Data presentazione: 18/04/1996 - Data: 27/10/2022 - n. T410870 - Richiedente: CRTFNC75R54A859W

Totale schede: 1 - Formato di acquisizione: A4 (210x297) - Formato stampa: A4 (210x297) - n. 320 sub. 712

Identificativo catastale: 320 - descritto all'atto da ARCA - della provincia di MILANO - n. 320 sub. 712 - data 1/4/96 Firma AG

Catasto di MI - Fabbriicati - Situazione al 27/10/2022 - Comune di MILANO(F205) - < Foglio 228 - Particella 320 - Subalterno 712 >
Via FABRO FILZI n. 43 Piano S1