


MODULARIO
F. rig. rend. 407



MINISTERO DELLE FINANZE
DIREZIONE GENERALE DEL CATASTO E DEI SS.TT.EE.
CATASTO EDILIZIO URBANO (RDL 13-4-1939, n. 652)

MOD. BN (CEU)

Planimetria di u.i.u. in Comune di MILANO via F. FILZI civ. 43

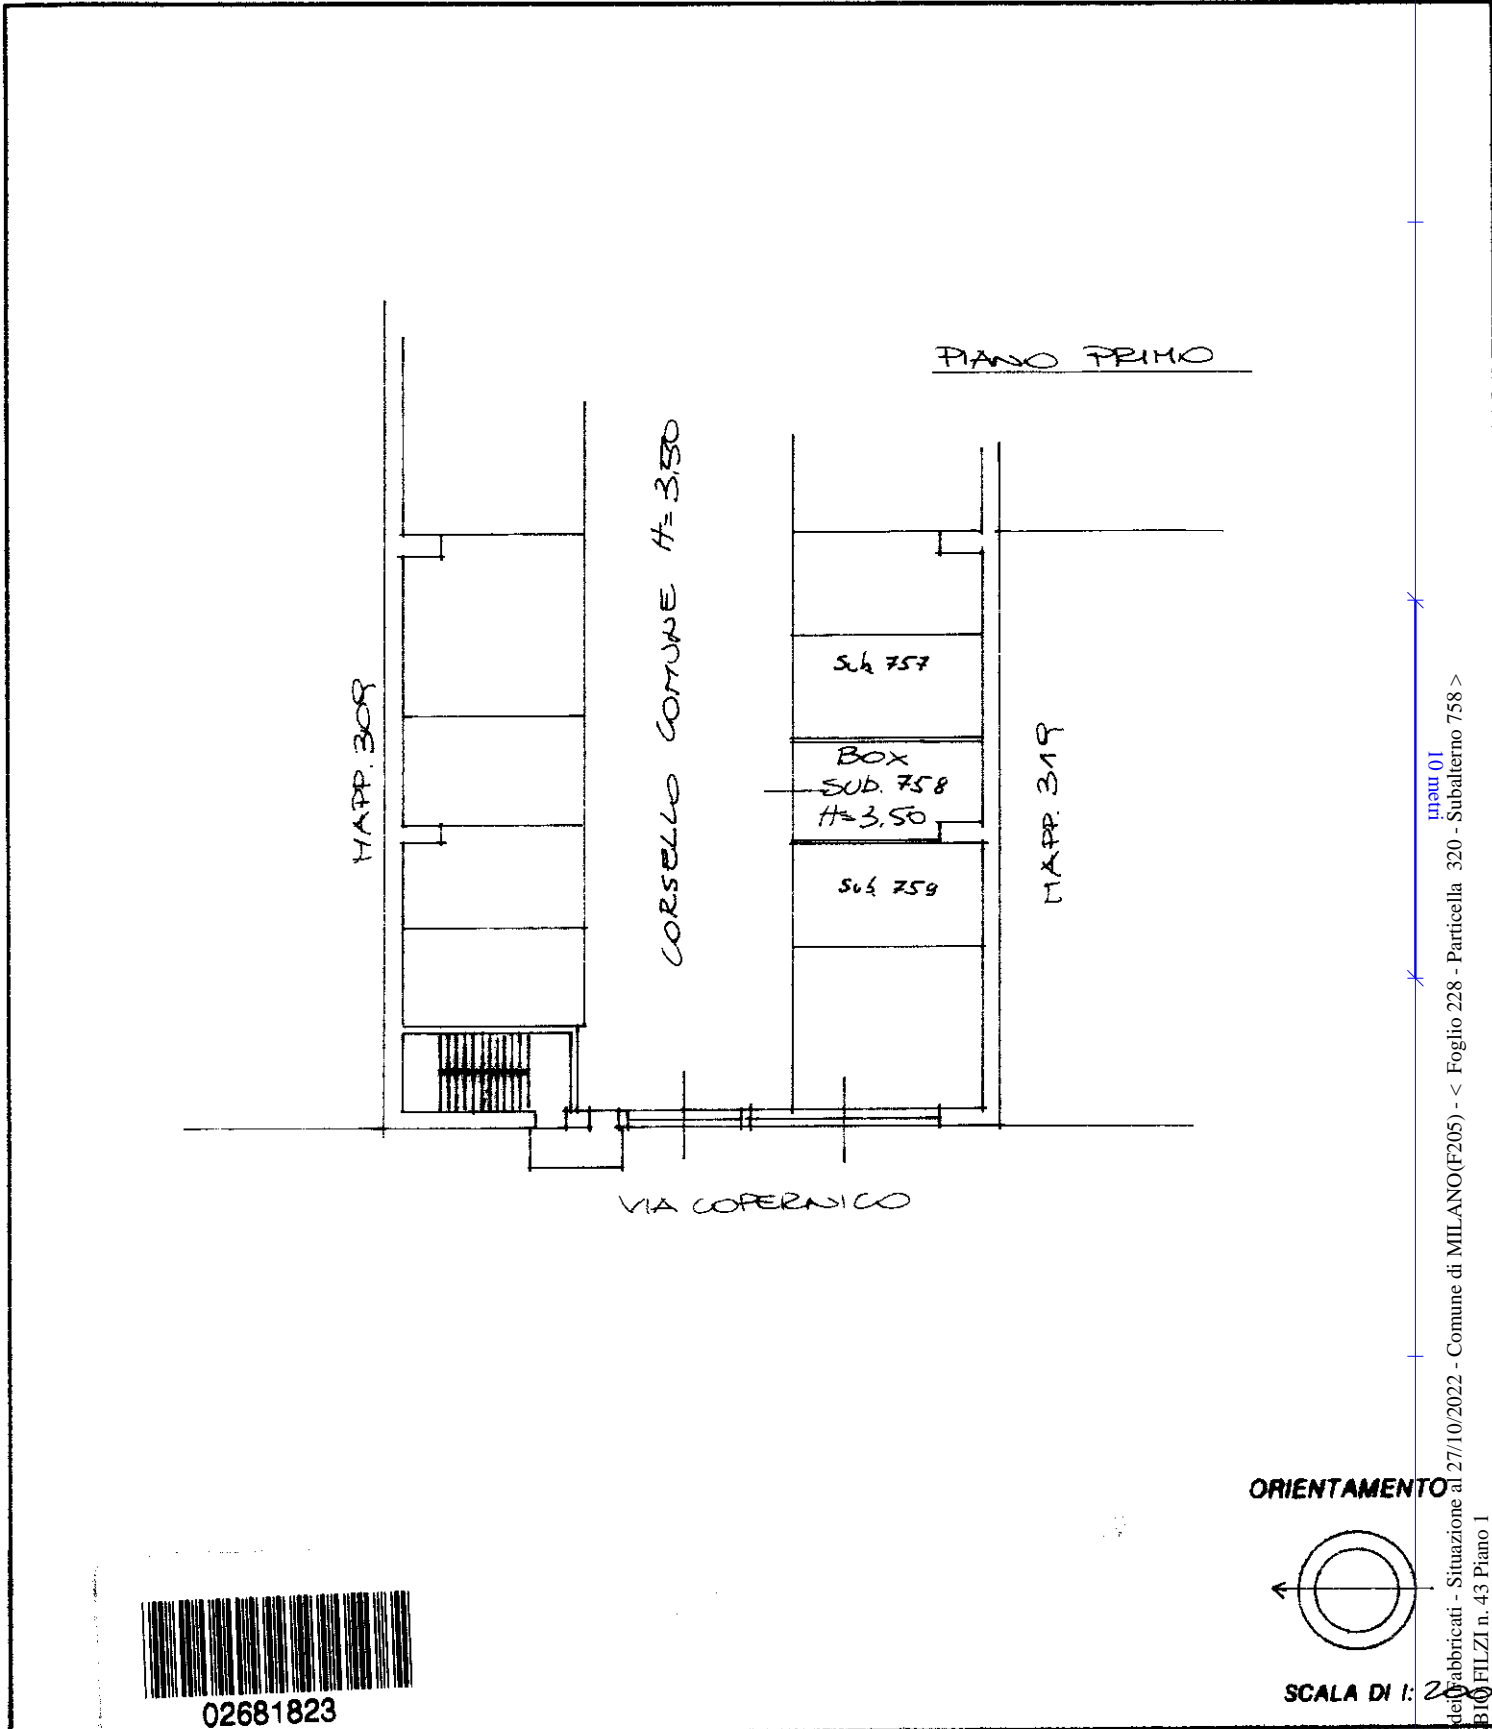

02681823

Dichiarazione di N.C.
Denuncia di variazione

Compilata dal ARCA
(Titolo, cognome e nome)
GRIMALDI ALBERTO

RISERVATO ALL'UFFICIO

Ultima planimetria in atti

Data presentazione: 18/04/1996 - Data: 27/10/2022 - n. T410871 - Richiedente: CRTFNC75R54A859W
Totale schede: 1 Formato di acquisizione: A4
n. 520 sub. 758

Iscritto all'albo de PL. ARCHITETTI
della provincia di MILANO n. 6825
data 1/4/96 Firma AG