


MODULARIO
F. rig. rend. 487



MINISTERO DELLE FINANZE
DIREZIONE GENERALE DEL CATASTO E DEI SS.TT.EE.
CATASTO EDILIZIO URBANO (RDL 13-4-1939, n. 652)


MOD. **BN** (CEU)

Planimetria di u.i.u. in Comune di MILANO via F. FILZI civ. 43

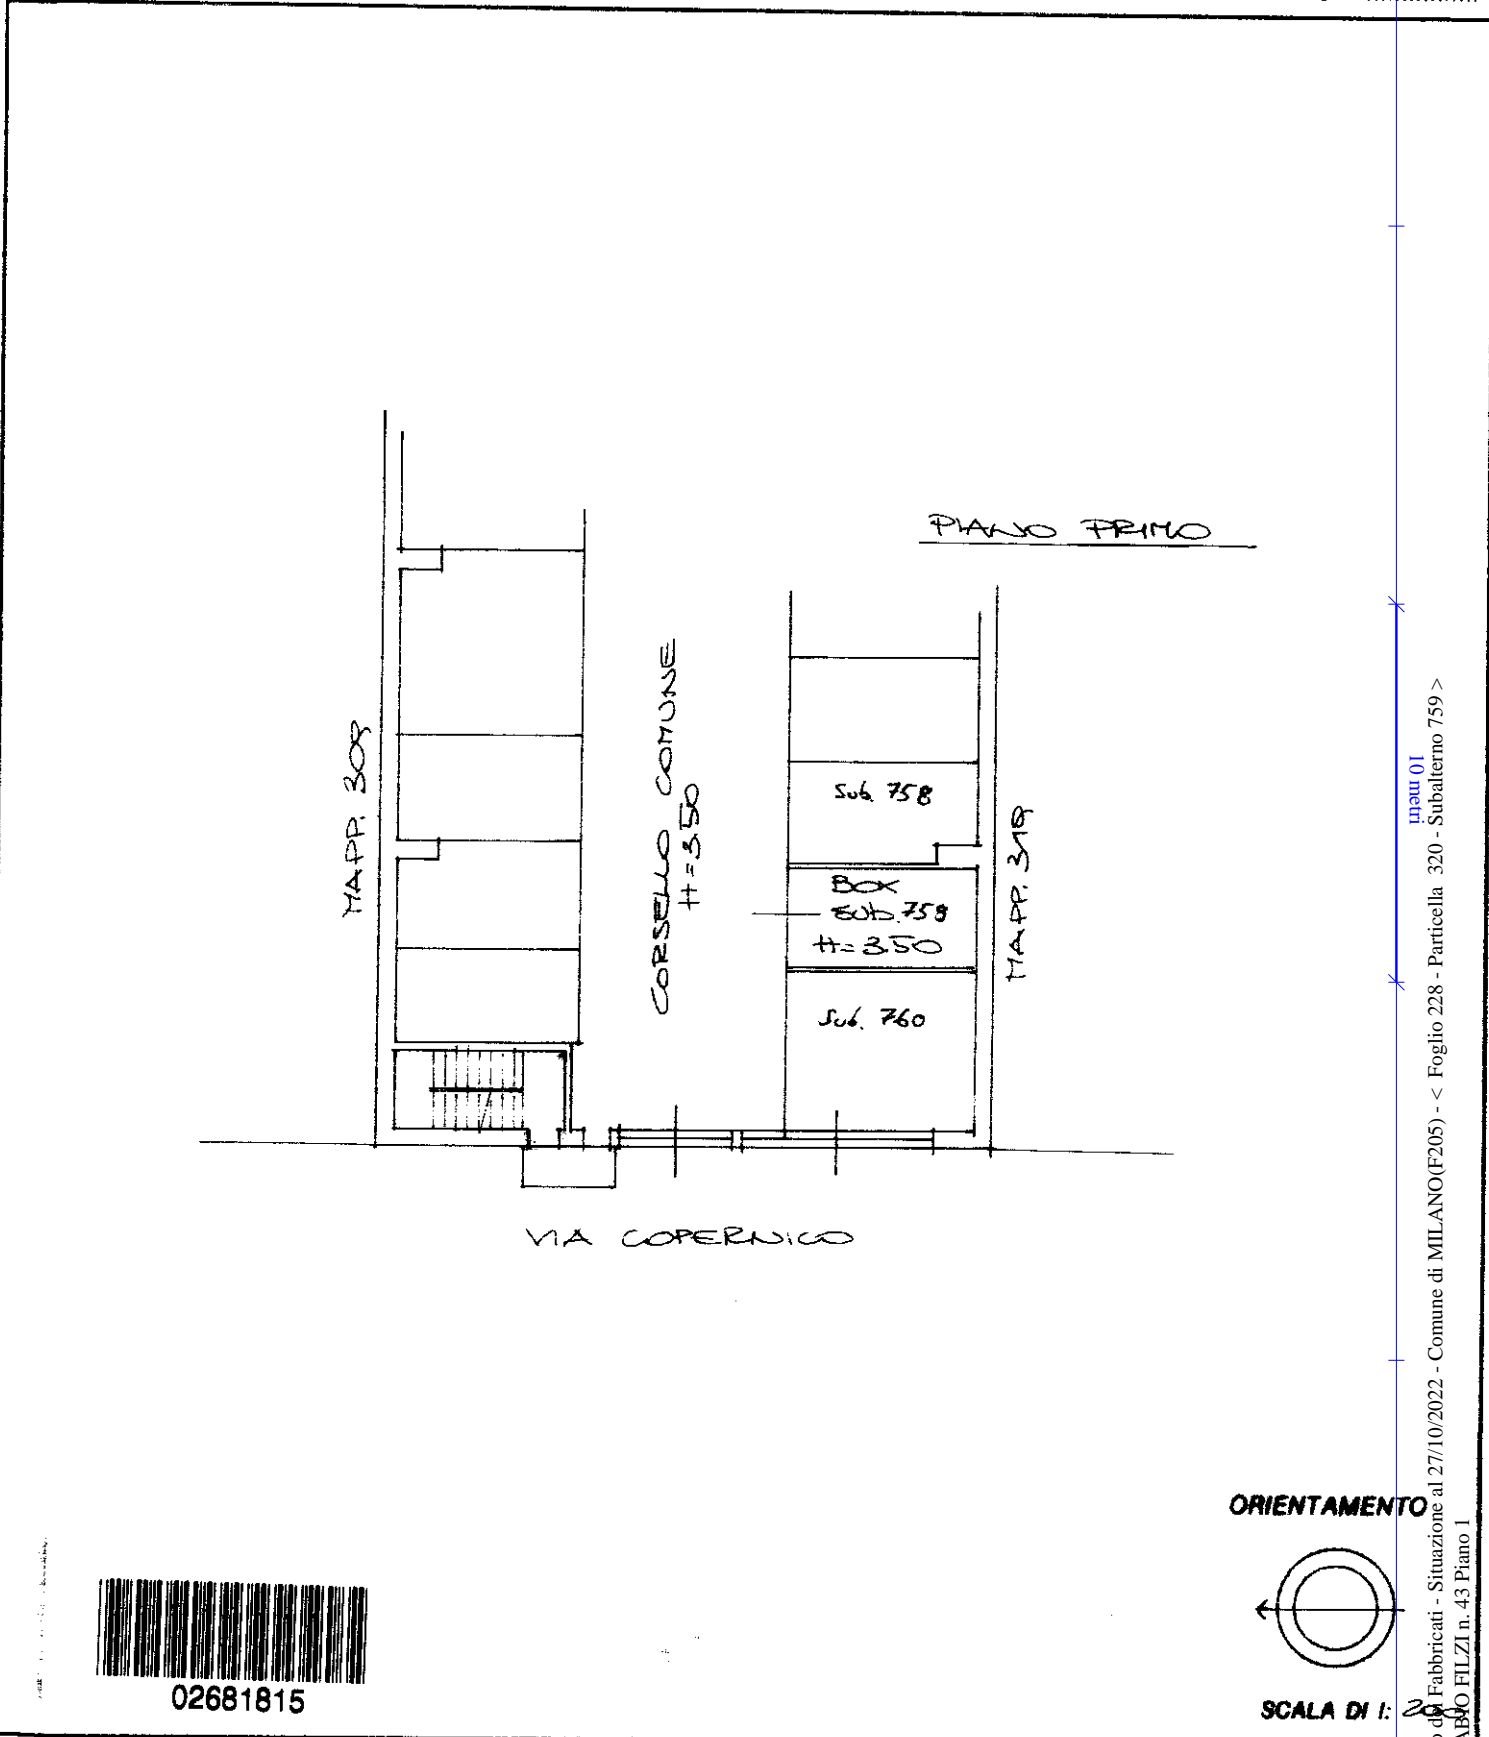

02681815

ORIENTAMENTO

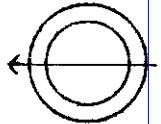

SCALA DI 1: 200

Dichiarazione di N.C.
Denuncia di variazione

Compilata dal ARCA
(Titolo, cognome e nome)
GRIMALDI ALBERTO

RISERVATO ALL'UFFICIO

Ultima planimetria in atti

iscritto all'albo dei PR. ARCHITETTI
della provincia di MILANO n. 6825

Data presentazione: 18/04/1996 - Data: 27/10/2022 - n. T410872 - Richiedente: CRTFNC75R54A859W

data 7/4/96 Firma AG

Totale schede: 528 sub. 755

Catasto di Milano - Fabbicati - Situazione al 27/10/2022 - Comune di MILANO (F205) - < Foglio 228 - Particella 320 - Subalterno 759 >
mapa 01
VIA FABIO FILZI n. 43 Piano I