


MODULARIO  
F. rig. rend. 487



MINISTERO DELLE FINANZE  
DIREZIONE GENERALE DEL CATASTO E DEI SS.TT.EE.  
**CATASTO EDILIZIO URBANO** (RDL 13-4-1939, n. 652)


MOD. BN (CEU)

Planimetria di u.i.u. in Comune di MILANO via F. FILZI civ. 43

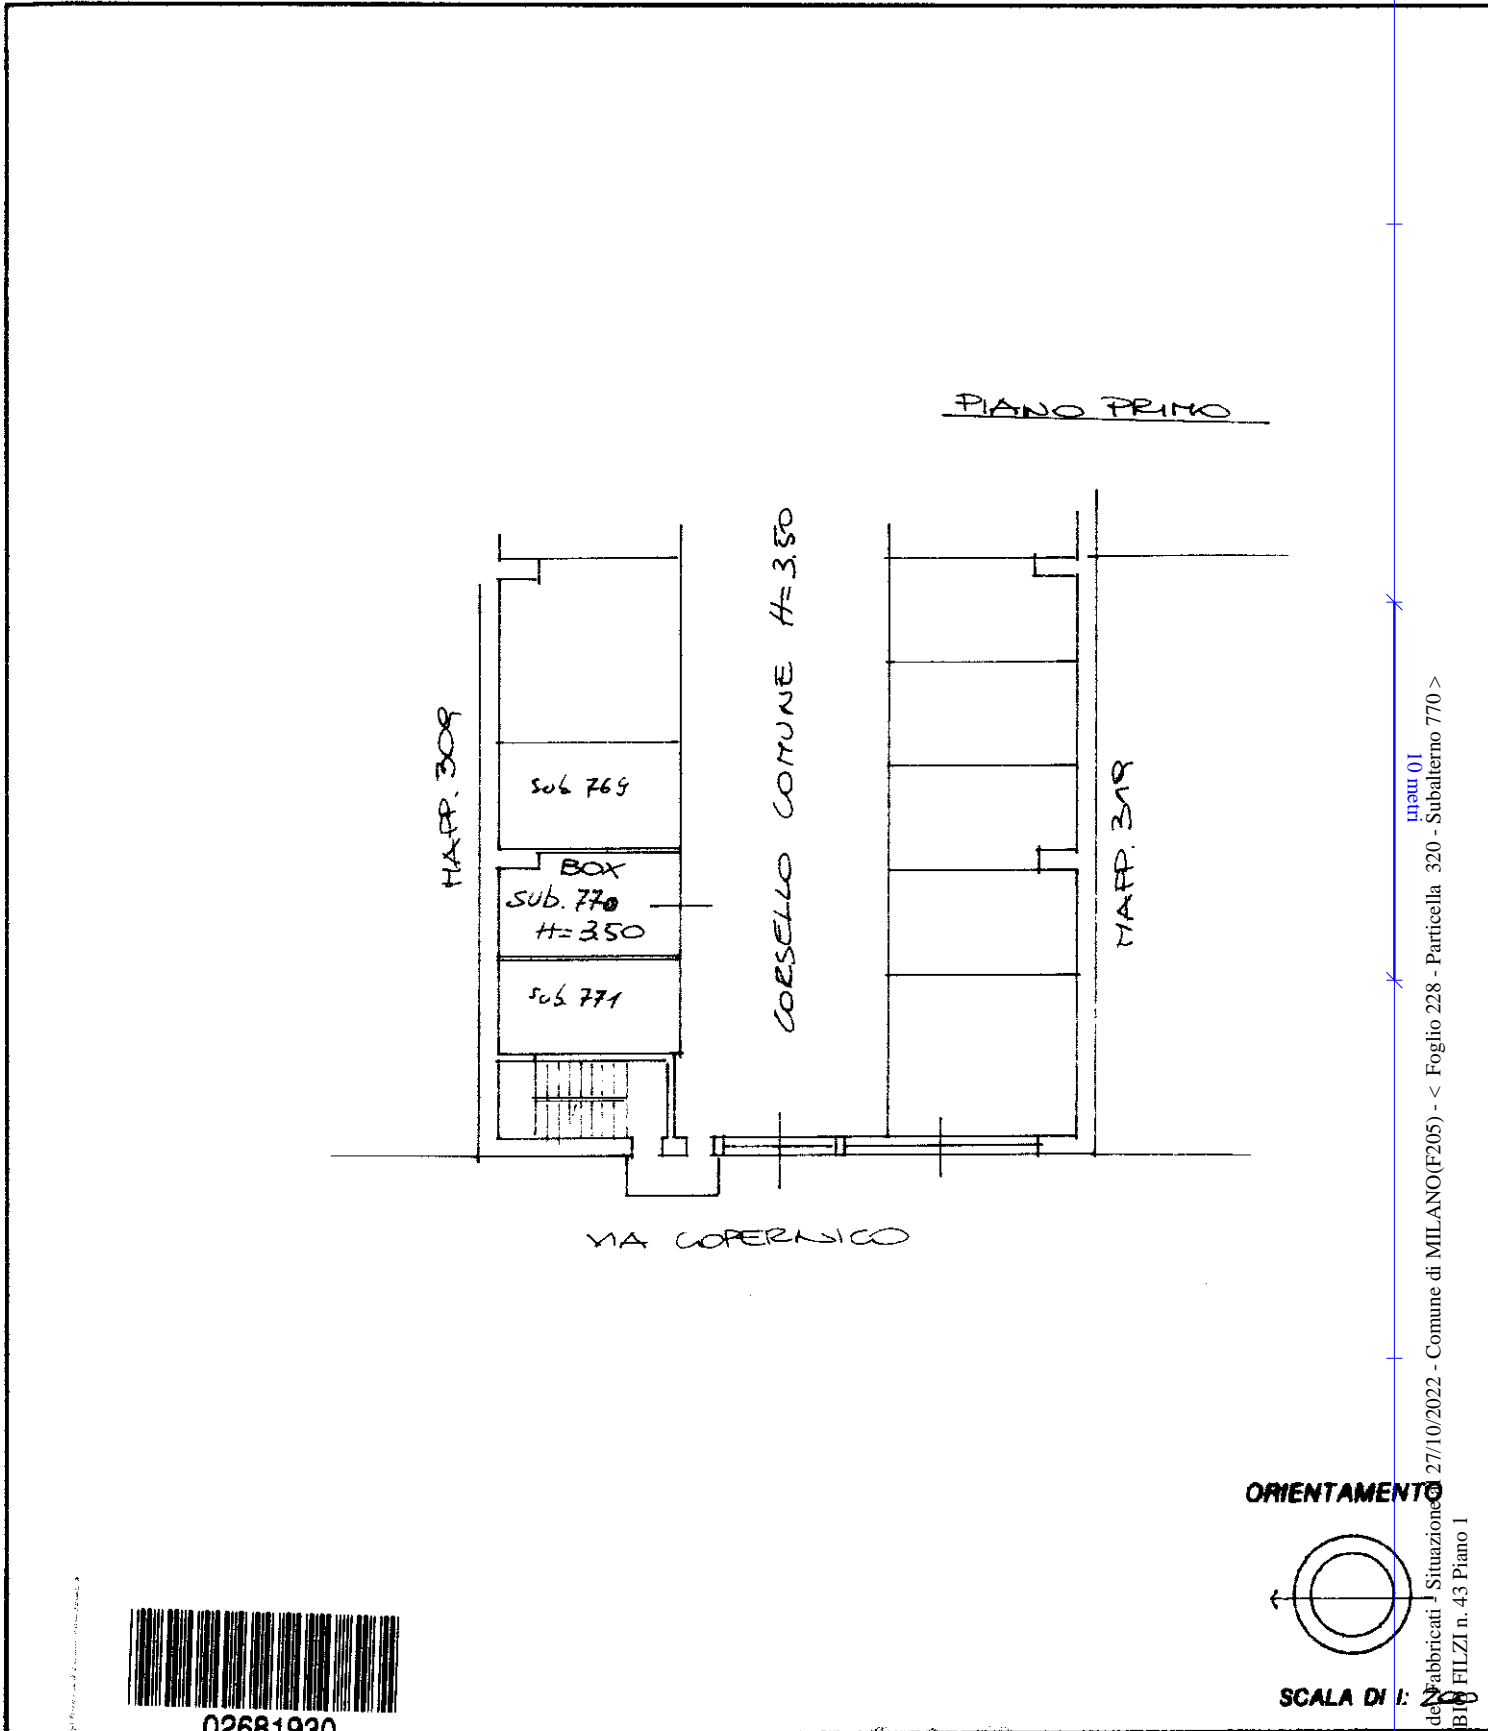

02681930

ORIENTAMENTO

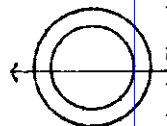

SCALA DI 1:200

Dichiarazione di N.C.   
Denuncia di variazione

Compilata dal ARLT  
(Titolo, cognome e nome)  
GRIMALDI ALBERTO

RISERVATO ALL'UFFICIO

Identificativi catastali

Iscritto all'albo de PG. ARQUITETTI  
della provincia di MILANO n. 6825

Ultima planimetria in atti

Data presentazione: 18/04/1996 - Data: 27/10/2022 - n. T411600 - Richiedente: CRTFNC75R54A859W

Totale schede: 1 Foglio di acquisizione: A4(21 della provincia di MILANO n. 6825 stampo richiesto: A4(240x297)

n. 320 sub. 770 data 1/4/96 Firma AR

Catasto dei fabbricati - Situazione 27/10/2022 - Comune di MILANO(F205) - < Foglio 228 - Particella 320 - Subalterno 770 >  
Via FABIO FILZI n. 43 Piano 1