


MODULARIO
F. rig. rend. 497



MINISTERO DELLE FINANZE
DIREZIONE GENERALE DEL CATASTO E DEI SS.TT.EE.
CATASTO EDILIZIO URBANO (RDL 13-4-1939, n. 652)

MOD. BN (CEU)

Planimetria di u.i.u. in Comune di MILANO via F. FILZI civ. 43

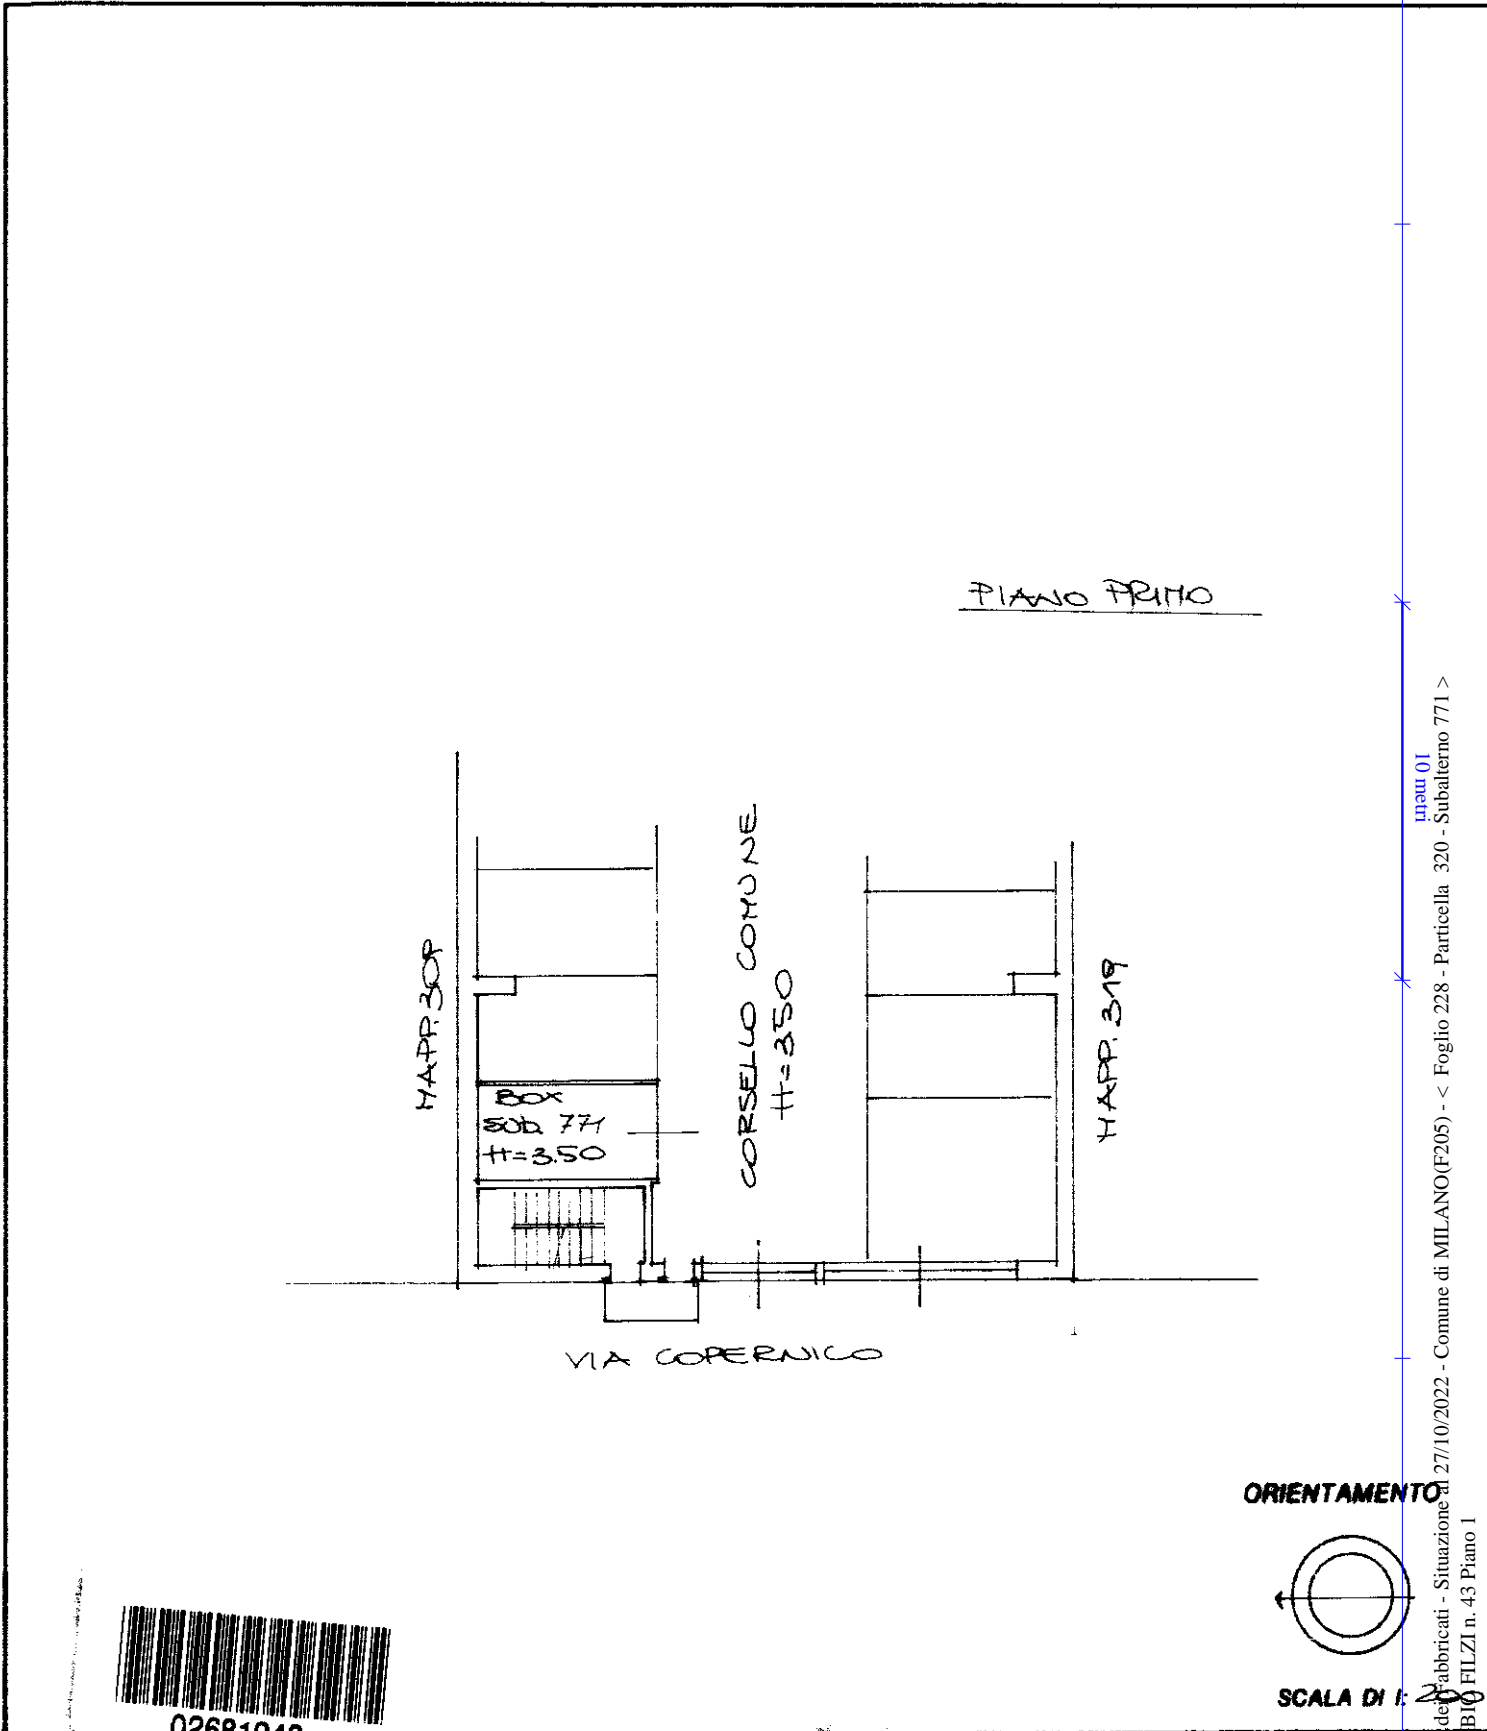

02681948

Dichiarazione di N.C.
Denuncia di variazione

Completato dal ARCA
(Titolo, cognome e nome)
GRIMALDI ALBERTO

RISERVATO ALL'UFFICIO

Ultima planimetria in atti

Data presentazione: 18/04/1996 - Data: 27/10/2022 - n. T411601 - Richiedente: CRTFNC75R54A859W

Totale schede: 1 - Formato di acquisizione: A4 (20 della provincia di MILANO - 6825 stampato nel mese di aprile 2022)

Identificativi catastali n. 320 sub. 771
iscritto all'albo dei PP. ARCHITETTI
data 1/4/96 Firma AG

Catasto dei fabbricati - Situazione al 27/10/2022 - Comune di MILANO (F205) - < Foglio 228 - Particella 320 - Subalterno 771 >
manu 01
VIA FABIO FILZI n. 43 Piano 1