

**Agenzia del Territorio
CATASTO FABBRICATI
Ufficio Provinciale di
Milano**

Dichiarazione protocollo n. MI0800260 del 30/07/2009

Planimetria di u.i.u. in Comune di Milano

Via Gian Battista Casella

civ. 41

Identificativi Catastali:


Sezione:
Foglio: 180
Particella: 214
Subalterno: 701

Compilata da:
Cerini Raffaele
Iscritto all'albo:
Architetti


Prov. Milano

N. 5586

Scheda n. 1 Scala 1:200

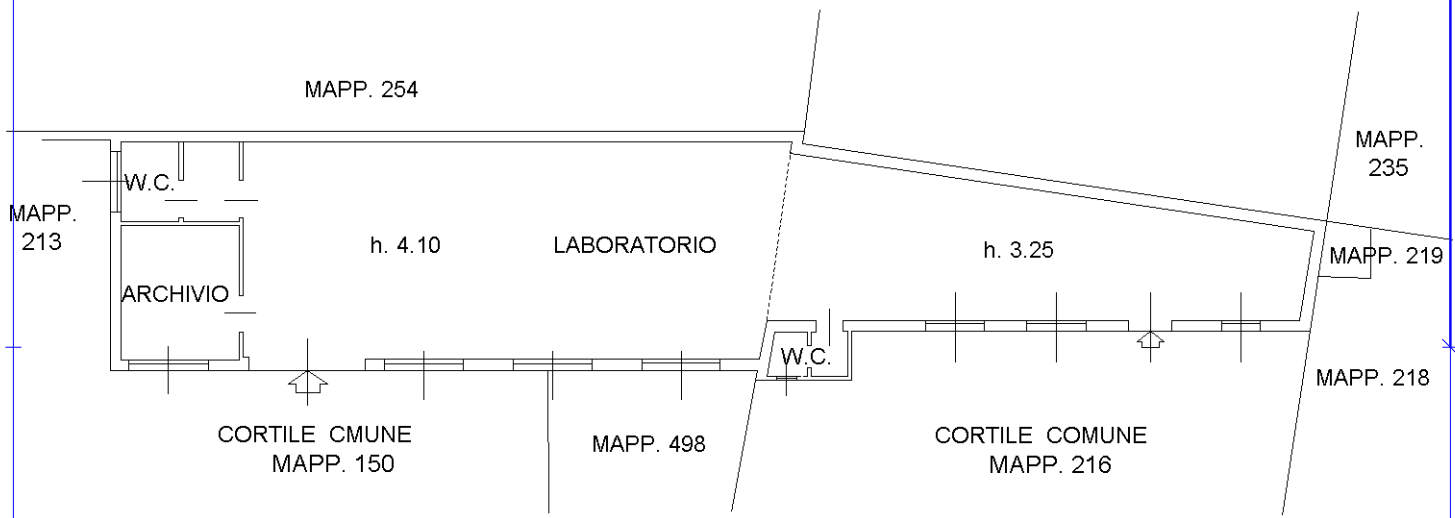

Piano Terra

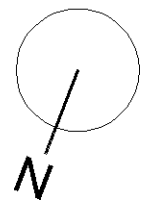

Catasto dei Fabbricati - Situazione al 19/10/2022 - Comune di MILANO(F205) - < Foglio 180 - Particella 214 - Subalterno 701 > - Uiu graffiata
VIA GIOVANNI BATTISTA CASELLA n. 41 Piano T

Ultima planimetria in atti