

**Agenzia del Territorio  
CATASTO FABBRICATI  
Ufficio Provinciale di  
Milano**

Dichiarazione protocollo n. MI0515674 del 04/06/2007

Planimetria di u.i.u. in Comune di Trezzano Sul Naviglio

Via Circonvallazione

civ. 13

Identificativi Catastali:

Sezione:

Foglio: 16

Particella: 269

Subalterno: 1

Compilata da:

Mazzucco Roberto

Iscritto all'albo:

Geometri


Prov. Pavia

N. 3131

Scheda n. 1

Scala 1:200

## Piano Terra

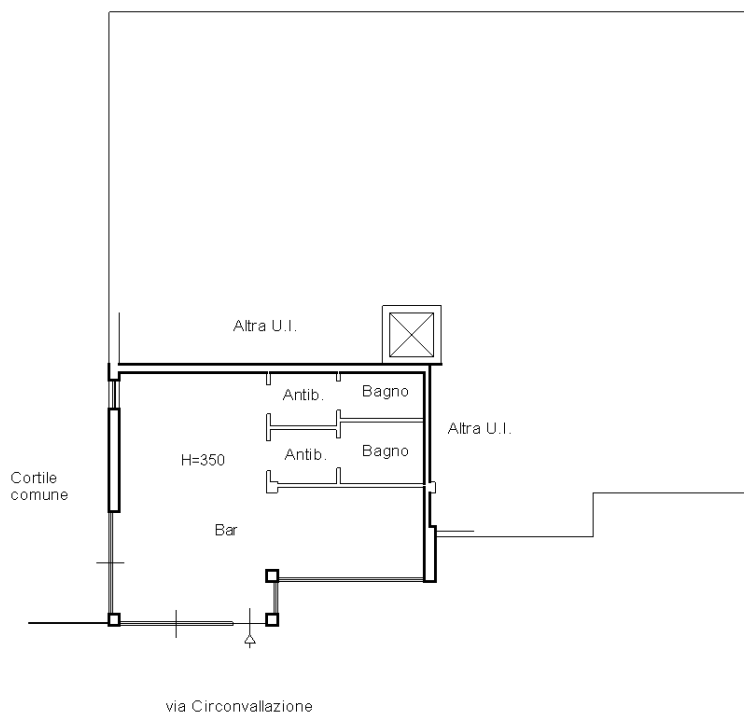

Ultima planimetria in atti

Data: 14/07/2021 - n. T393362 - Richiedente: NCLLBT71D69F704J

Totale schede: 1 - Formato di acquisizione: A4(210x297) - Formato stampa richiesto: A4(210x297)

