

MODULARIO
F. - Cat. S. T. - 315



MINISTERO DELLE FINANZE
DIREZIONE GENERALE DEL CATASTO E DEI SERVIZI TECNICI ERARIALI


MOD. B (Nuovo Catasto Edilizio Urbano)

Lire
20

NUOVO CATASTO EDILIZIO URBANO

(R. DECRETO-LEGGE 13 APRILE 1939, N. 652)

Planimetria dell'immobile situato nel Comune di MILANO Via NEGROTTO 43
Ditta NEGROTTO : S.A.S. di GIANNI MANTOVANI & C., SEDE MILANO - VIA NEGROTTO 43
Allegata alla dichiarazione presentata all'Ufficio Tecnico Erariale di MILANO

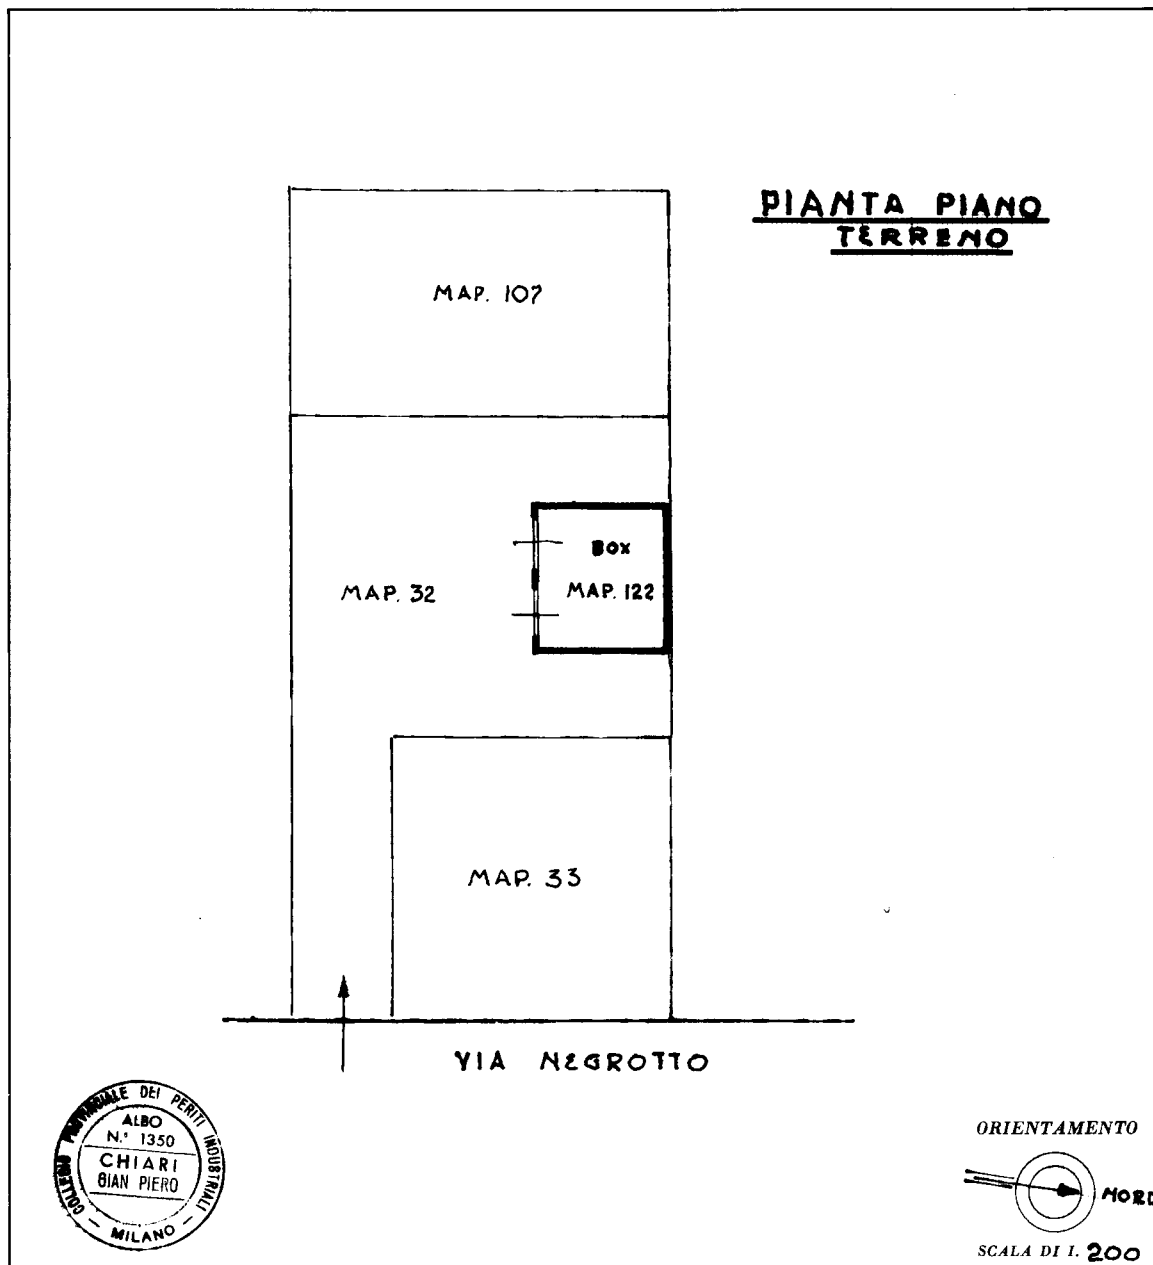

SPAZIO RISERVATO PER LE ANNOTAZIONI D'UFFICIO	
DATA PROT. 50200 18 DIC. 1986	PARTITA N° 138833 FOGLIO N° 92 MAPPALE N° 122

Compilata dal **PERITO EDILE**
(Titolo, nome e cognome del tecnico)
GIAN-PIERO CHIARI
Iscritto all'Albo dei **PERITI INDUSTRIAL.**
della Provincia di **MILANO N. 1350**
DATA **12 XII 1986**
Firma: *G. P. Chiari*

Catasto dei Fabbricati - Situazione al 03/12/2020 - Comune di MILANO (F205) - < Foglio: 92 - Particella: 122 - Subalterno: 0 >
VIA MICHELE PERICLE NEGROTTO n. 43 piano: T;

Ultima planimetria in atti

**Agenzia del Territorio
CATASTO FABBRICATI
Ufficio Provinciale di
Milano**

Dichiarazione protocollo n. MI0240195 del 12/04/2006

Planimetria di u.i.u. in Comune di Milano

Via Negrotto Michele Pericle

civ. 43

Identificativi Catastali:

Sezione:

Foglio: 92

Particella: 33

Subalterno: 709

Compilata da:

Albertini Giorgio

Iscritto all'albo:

Periti Edili

Prov. Milano


N. 3205

Scheda n. 1

Scala 1:100

PIANO SECONDO

(PIANO SOTTOTETTO)

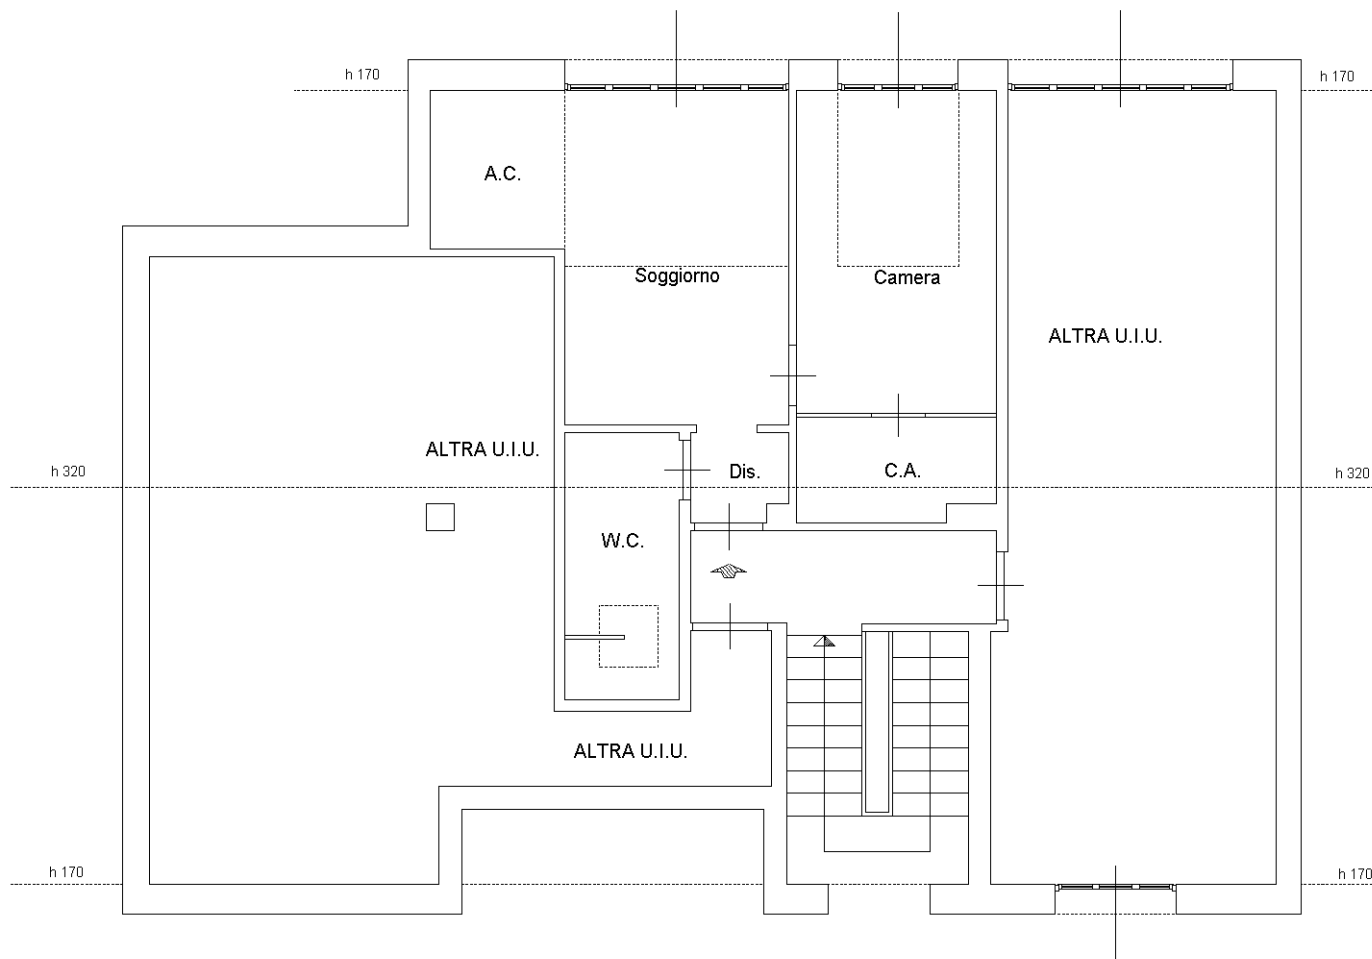

Catasto dei Fabbricati - Situazione al 03/12/2020 - Comune di MILANO (F205) - < Foglio: 92 - Particella: 33 - Subalterno: 709 >
VIA MICHELE PERICLE NEGROTTTO n. 43 piano: 2;

Ultima planimetria in atti