


MODULARIO
F. rig. rend. 487

MINISTERO DELLE FINANZE
DIREZIONE GENERALE DEL CATASTO E DEI SS.TT.EE.

* MOD. 6N (CEU)

CATASTO EDILIZIO URBANO (RDL 13-4-1939, n. 652)

Planimetria di u.i.u. in Comune di MILANO via PIETRO CUSTODI civ. 3

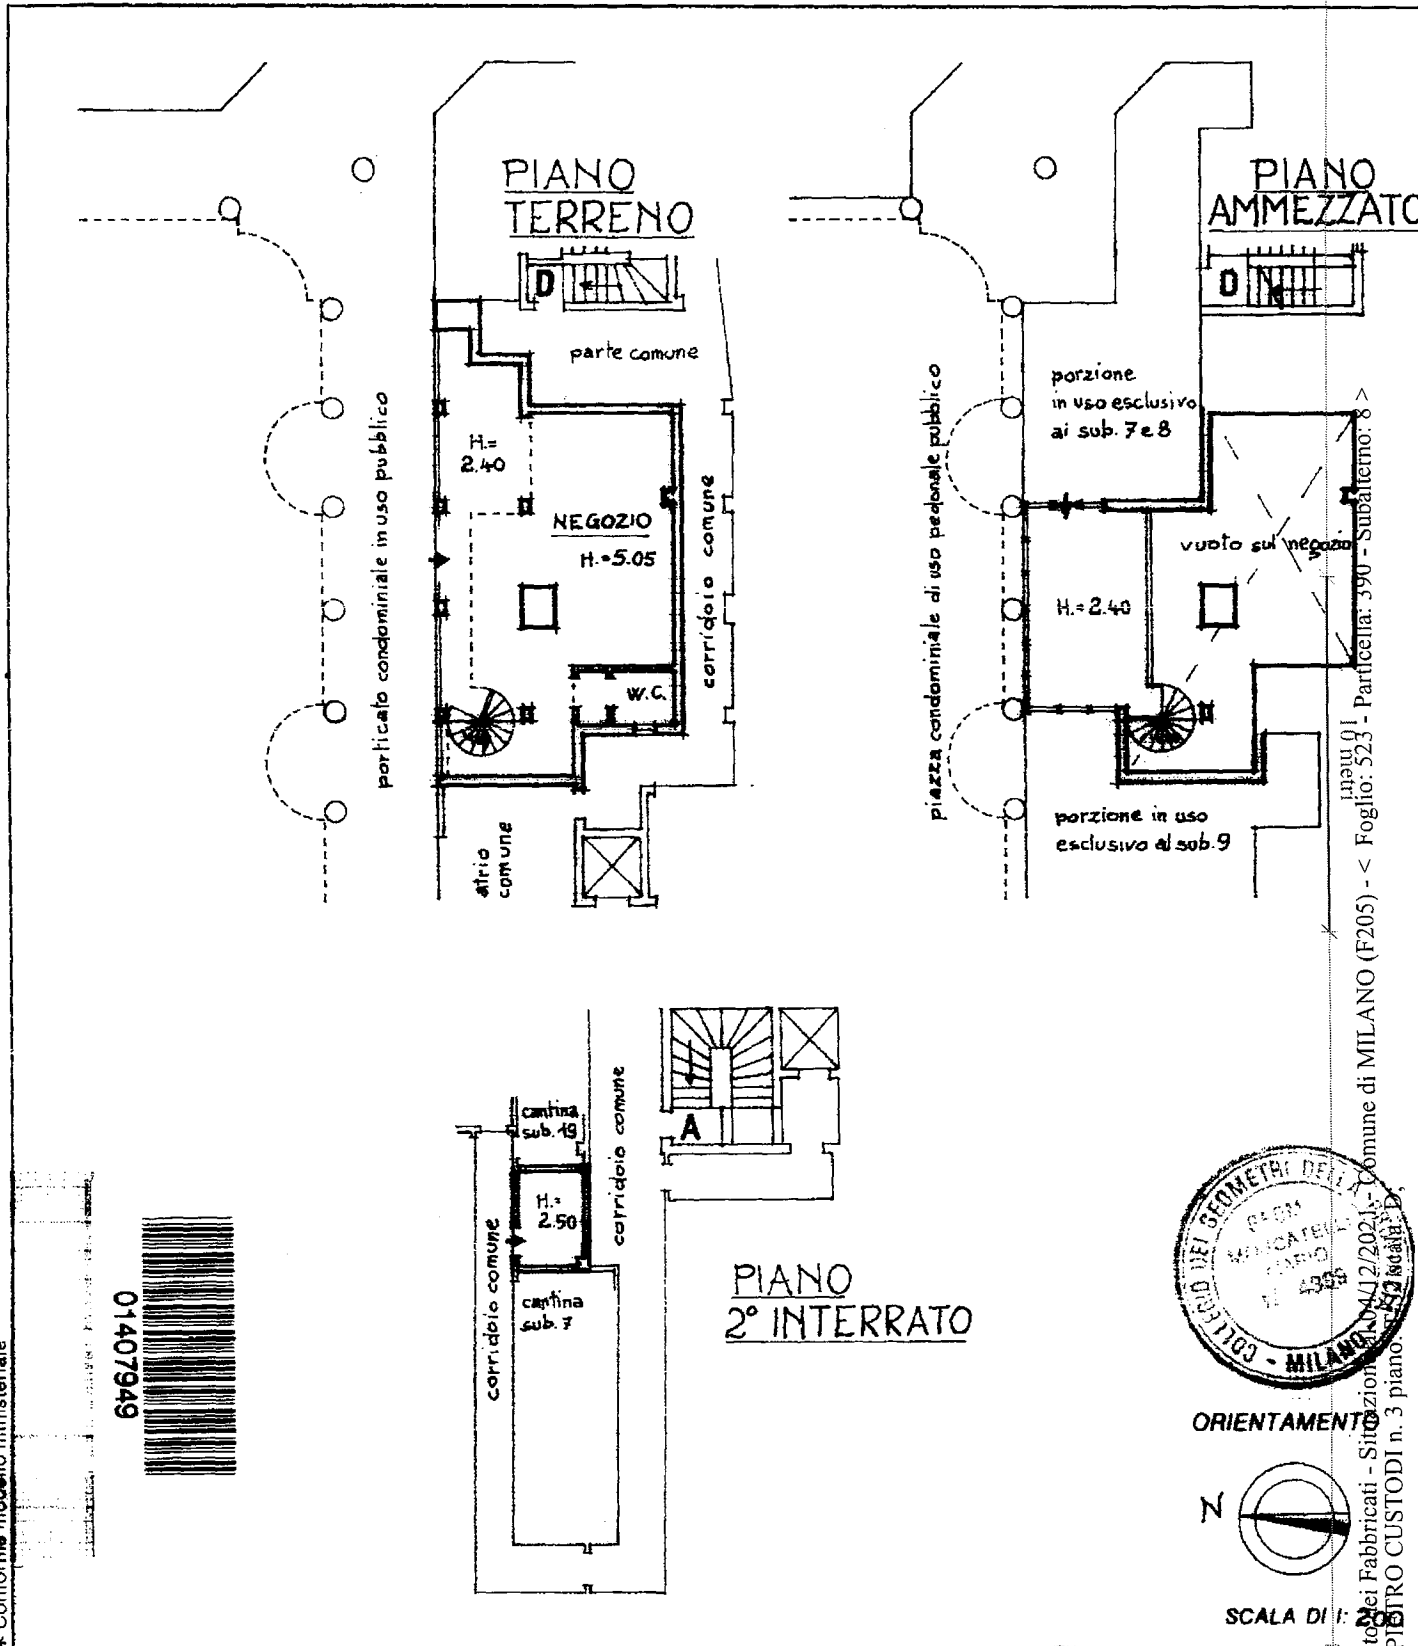

ORIENTAMENTO



SCALA DI 1:...

* Conforme modello ministeriale

01407949



Comune di MILANO (F205) - < Foglio: 523 - Particella: 390 - Subalterno: 8
 Catasto dei Fabbricati - Situazione al 12/2021 - VIA PIETRO CUSTODI n. 3 piano 2°

Dichiarazione di N.C.
 Denuncia di variazione
 Ultima planimetria in atti

Compilata dal Geometra
 (Titolo, cognome e nome)
Mascarelli, Mario

Data presentazione: 16/06/1997 Data: 04/12/2021 n. T368085 Richiedente: BCCLCU73D15A783M
 Totale schede: 4 - Formato di acquisizione: A4(210x297) - Milano stampa richiedente: A4(210x297)
 n. 390 sub. 8 data 20-05-97 Firma Mascarelli Mario

RISERVATO ALL'UFFICIO

60102

MODULARIG
F. rig. rend. 457



MINISTERO DELLE FINANZE
DIREZIONE GENERALE DEL CATASTO E DEI SS.TT.EE.
CATASTO EDILIZIO URBANO (RDL 13-4-1939, n. 652)


MOD. BN (CEU)

LIRE
250

Planimetria di u.i.u. in Comune di MILANO via PIETRO CUSTODI

civ. 3

PIANO interrato
BOX

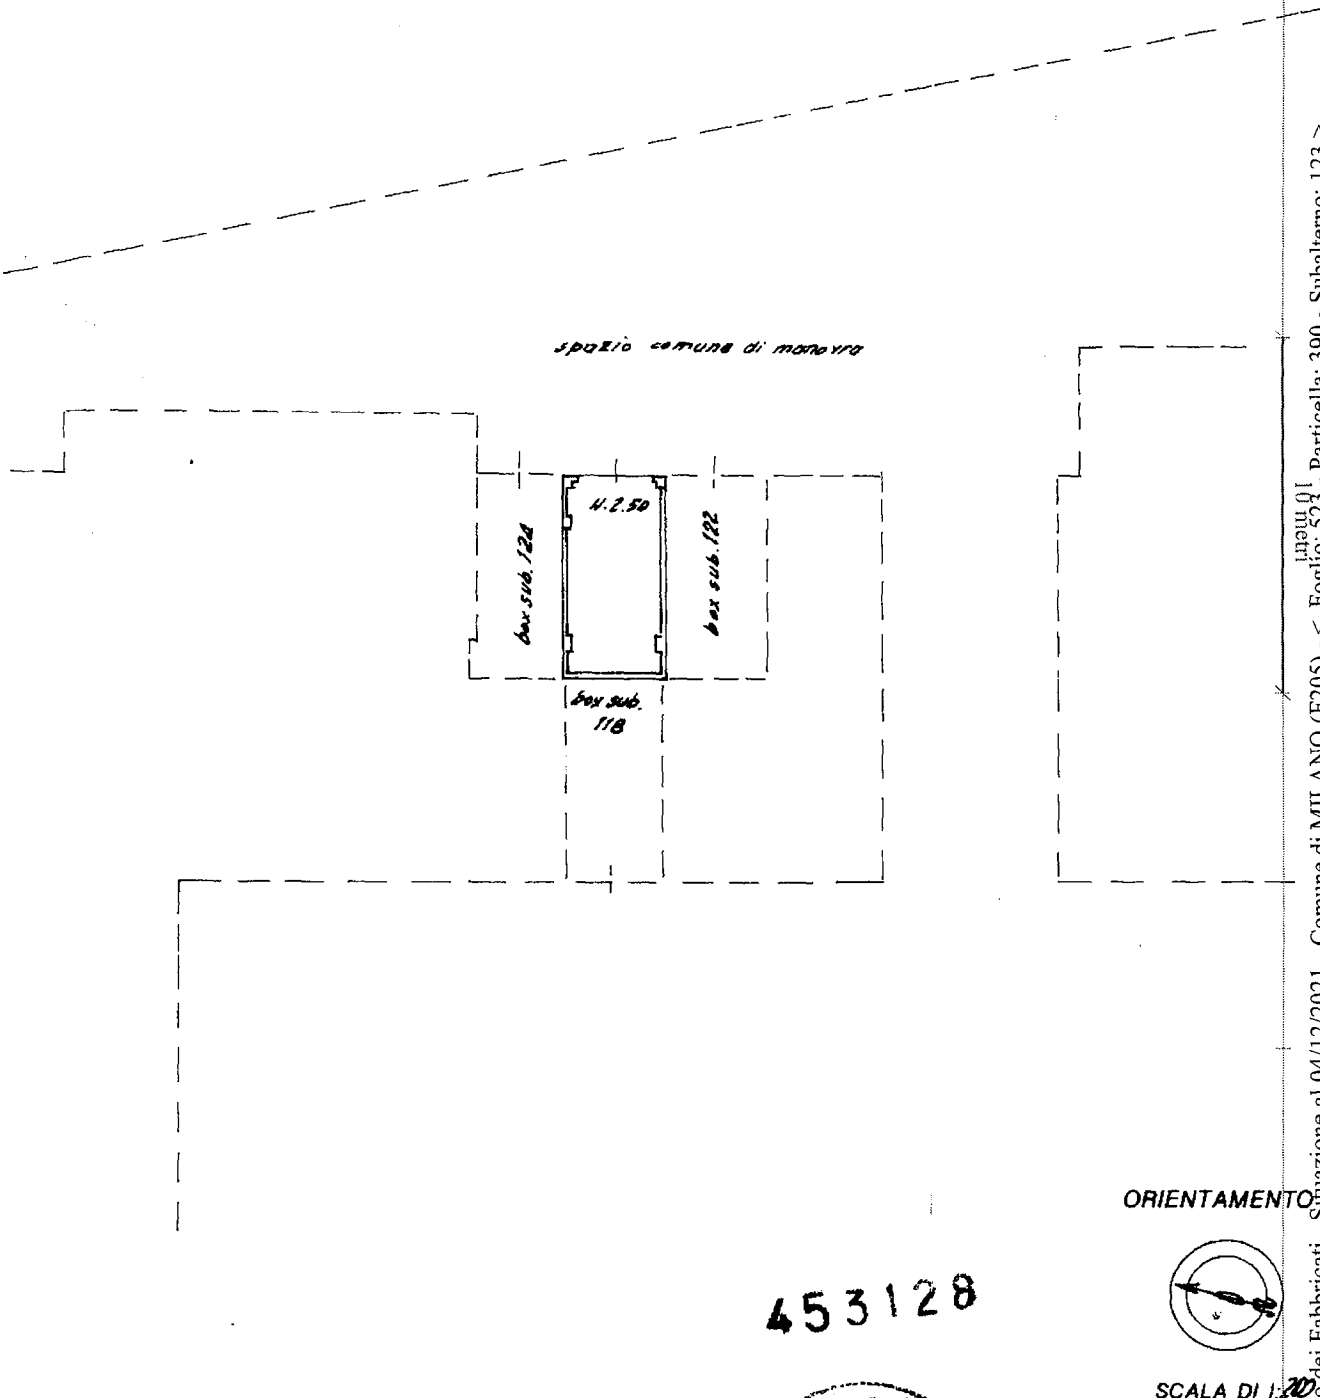

spazio comune di manovra

box sub. 124

4.250

box sub. 122

box sub. 118

ORIENTAMENTO



SCALA DI 1:20

453128

Dichiarazione di N.C.
Ultima planimetria

Compilata dal **Genm. ALVARO RICCI**
(Titolo, cognome e nome)

RISERVATO ALL'UFFICIO
26 APR. 1990
00090

Data presentazione: 20/04/1990 - Data: 04/12/2021 - n. T368086 - Richiedente: BCCLCU73D15A783M
Totale schede: 390 - Formato di acquisizione: A4(210x297) - Formato stampa richiesto: A4(210x297)

20 APR. 1990
[Signature]

inquin. I
Catasto dei Fabbricati - Situazione al 04/12/2021 - Comune di MILANO (F205) - < Foglio: 523 - Particella: 390 - Subalterno: 123 >
VIA PIETRO CUSTODI n. 3 piano: SI;