

**Agenzia del Territorio
CATASTO FABBRICATI
Ufficio Provinciale di
Milano**

Dichiarazione protocollo n. MI1080549 del 25/11/2009

Planimetria di u.i.u. in Comune di Opera

Quartiere Sporting Mirasole

civ. 16

Identificativi Catastali:

Sezione:

Foglio: 1

Particella: 159

Subalterno: 6

Compilata da:

[REDACTED] pe

[REDACTED] all'albo:


Prov. Milano

N. 10670


Scheda n. 1

Scala 1:200

PIANO TERZO H. 3.00

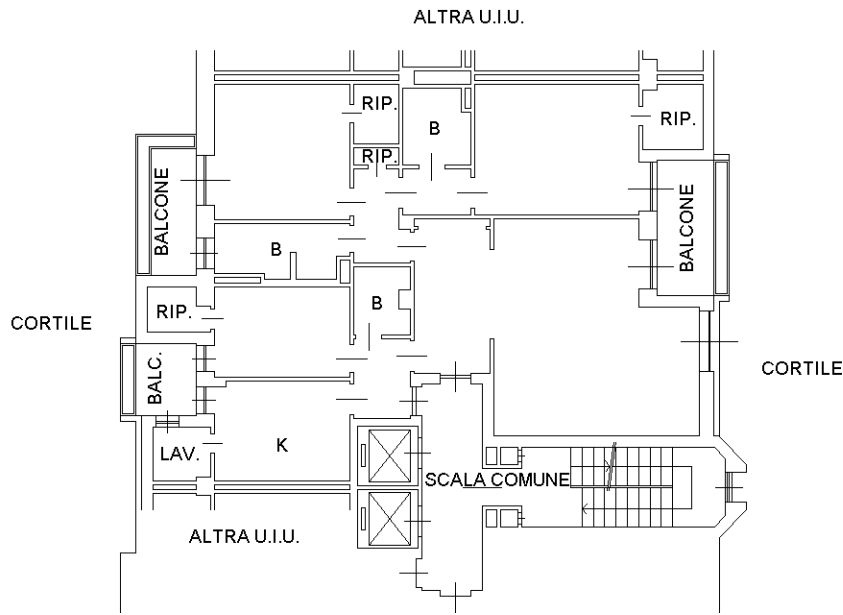

PIANO PRIMO INTERRATO H. 2.90

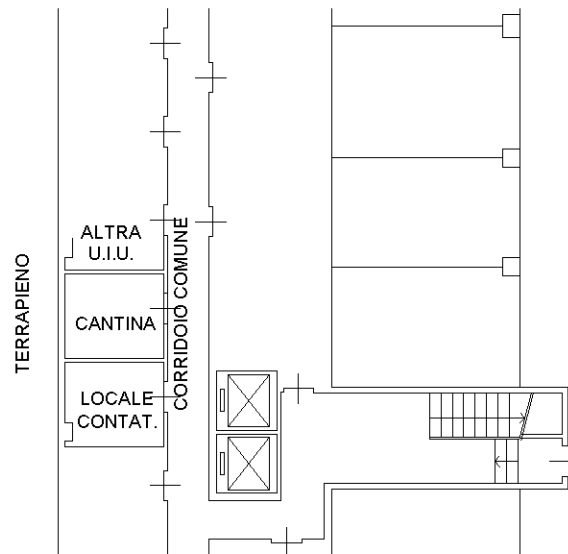

Ultima planimetria in atti

