



Compilata da:
Nicolini Umberto
Iscritto all'albo:
Architetti
Prov. Milano
N. 16048

Identificativi Catastali:
Sezione: 396
Foglio: 316
Particella: 316
Subalterno: 38

Dichiarazione protocollo n. MI0902086 del 25/09/2009
Planimetria di u.i.u. in Comune di Milano
Via Cardinale Mezzofanti
civ. 24A

Agenzia del Territorio
CATASTO FABBRICATI
Ufficio provinciale di
Milano

Scheda n. 1
Scala 1: 200

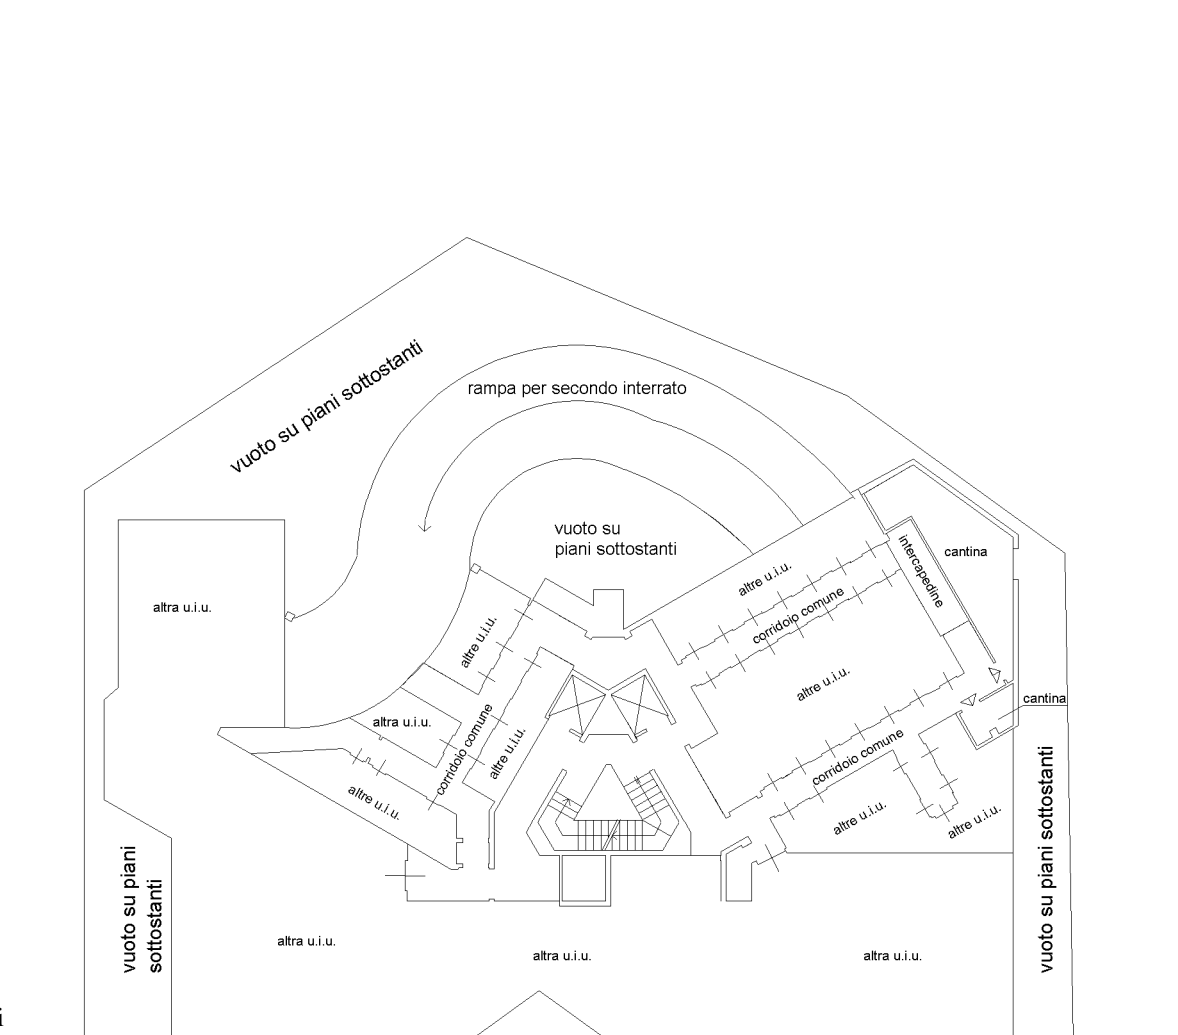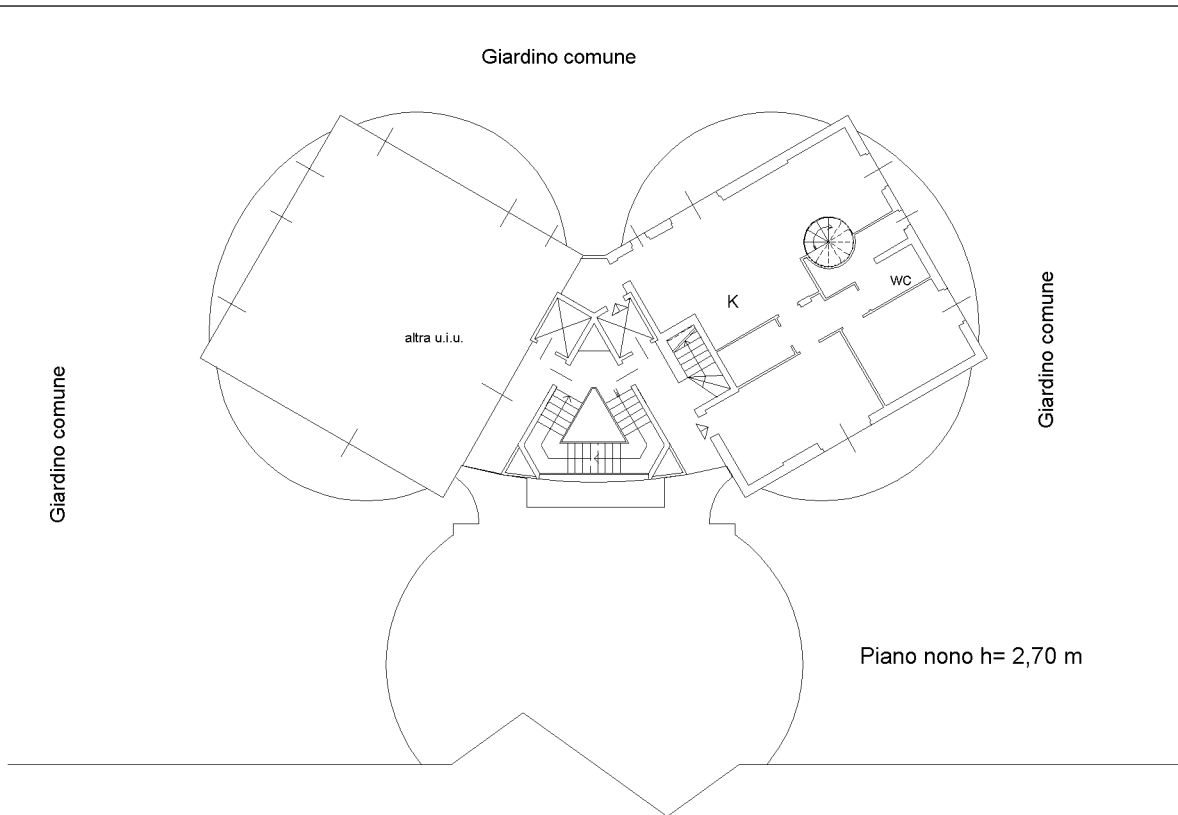

Ultima planimetria in atti

**Agenzia del Territorio
CATASTO FABBRICATI
Ufficio Provinciale di
Milano**

Dichiarazione protocollo n. MI0902086 del 25/09/2009

Planimetria di u.i.u. in Comune di Milano

Via Cardinale Mezzofanti

civ. 24A

Identificativi Catastali:

Sezione:

Foglio: 396

Particella: 316

Subalterno: 38

Compilata da:

Nicolini Umberto

Iscritto all'albo:


Architetti

Prov. Milano



N. 16048

Scheda n. 2

Scala 1:200

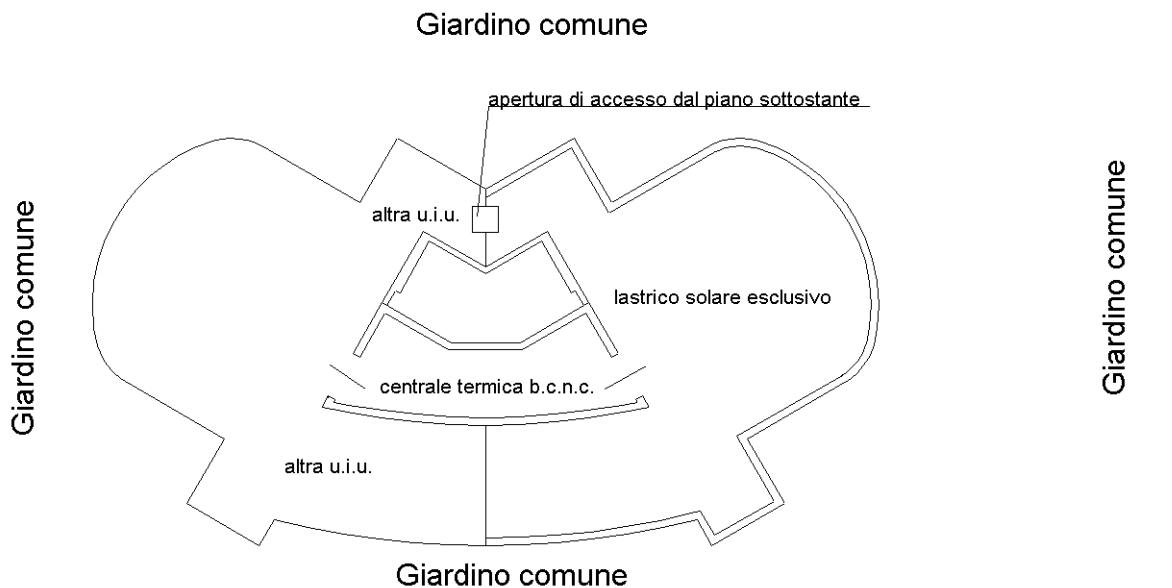

Piano copertura h= 2,30 m

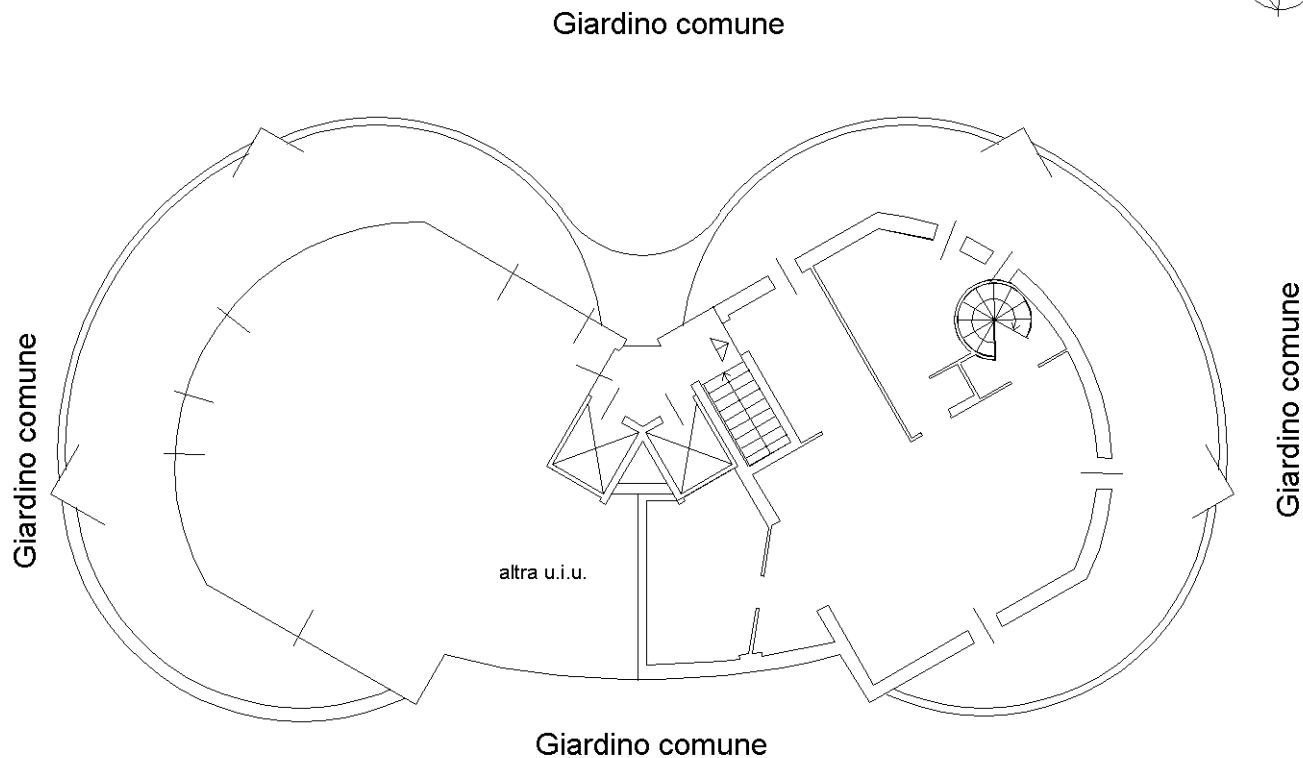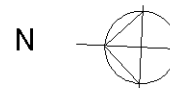

Piano sottotetto h= 2,35 m

Ultima planimetria in atti