

12.44

Planimetria degli immobili urbani censiti con la scheda n. 6152112  
Comune di Milano  
Via Illirico N. 3

NON RISPONDENTE ALLO STATO DI FATTO

6152112

Ditta:

ISTITUTO FASCISTA AUTONOMO  
DEI CANTONIERI POPOLARI  
PROVINCIA DI MILANO

16.62.6097

ACCERTAMENTO GENERALE DELLA PROPRIETÀ IMMOBILIARE URBANA

(R.D.L. 13 aprile 1939-XVII, n. 652)

COMUNE

di


Talloncino di riscontro

DELLA

SCHEDA NUMERO

6152112


AVVERTENZA: Il presente talloncino deve essere incollato a cura del dichiarante sulla planimetria (rimpiombando la unità im-)

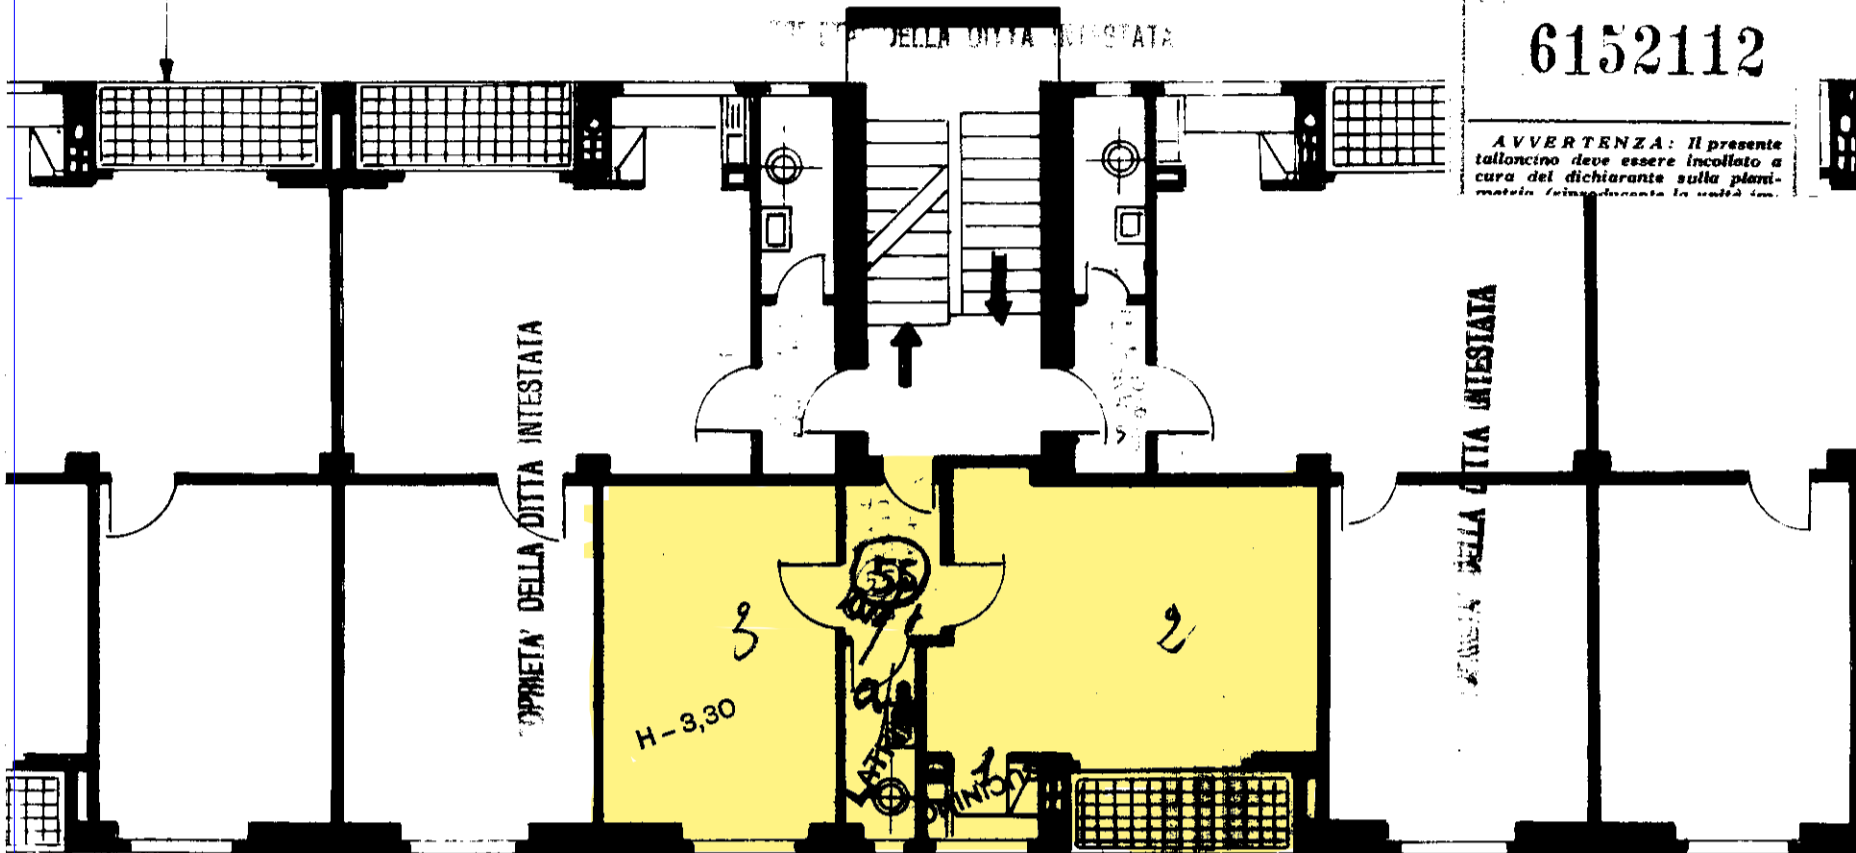

Via Illirico

PIANO 3°

AREA ML. 20.00

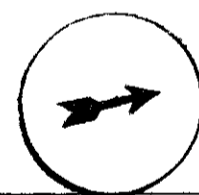

ORIENTAMENTO  
RAPP. 1:100

INCARICATO

*Corrado Rag. Paolo fu Egidio*

*Via Priv. Battisti, 2*