

**Agenzia del Territorio  
CATASTO FABBRICATI  
Ufficio Provinciale di  
Milano**

Dichiarazione protocollo n. MI0096267 del 16/02/2006

Planimetria di u.i.u. in Comune di Marcallo Con Casone

Piazza Italia

civ. 49

Identificativi Catastali:

Sezione:

Foglio: 6

Particella: 222

Subalterno:

Compilata da:

Rusconi Carlo Roberto

Iscritto all'albo:

Geometri


Prov. Milano

N. 8699

Scheda n. 1

Scala 1:200

FOGLIO 6  
MAPPALE { 224 SUB. 711  
          { 225 SUB. 703  
          { 222

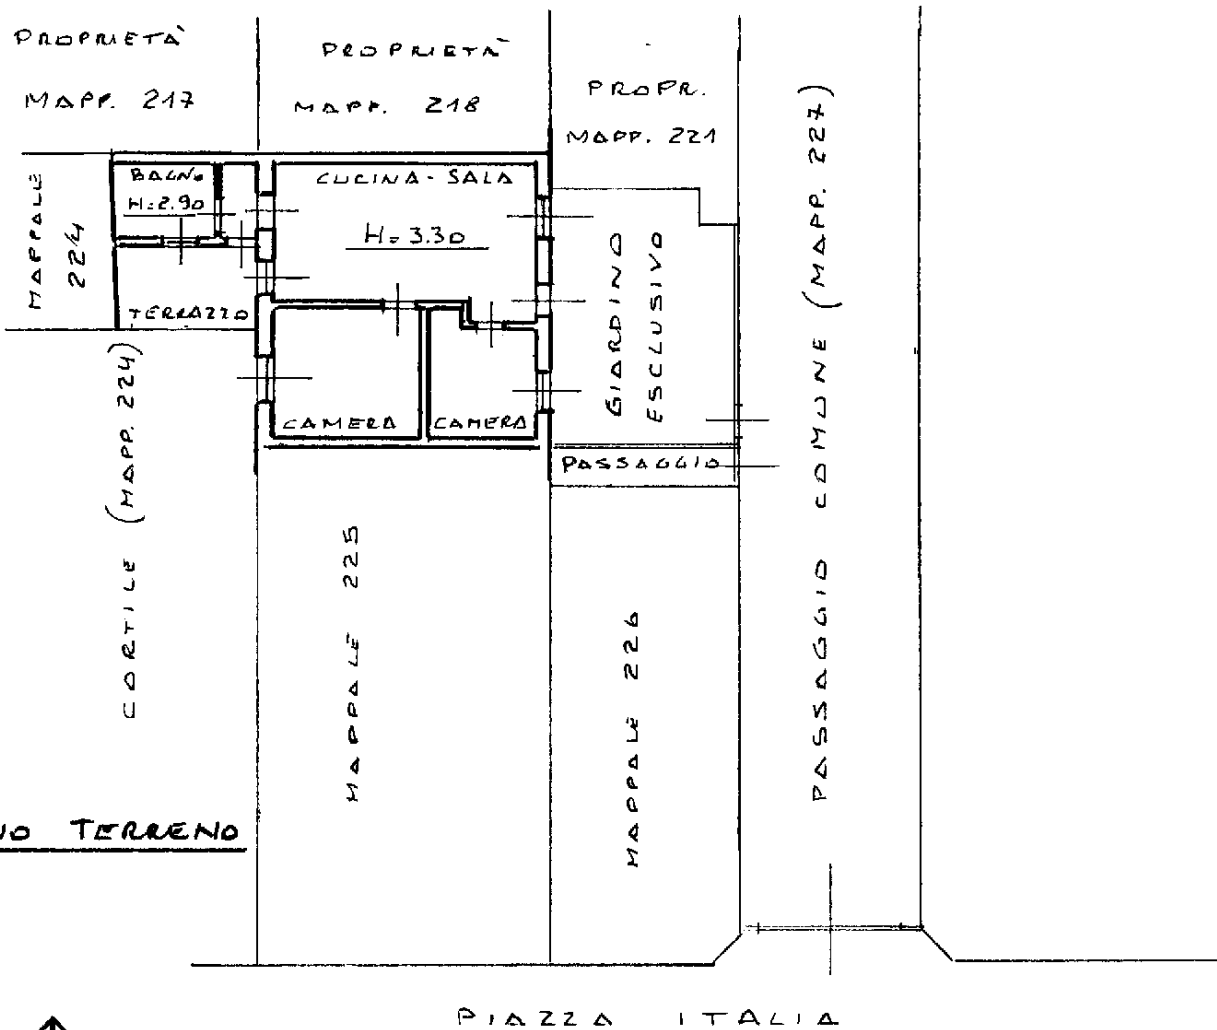

Ultima planimetria in atti

