

**Agenzia del Territorio
CATASTO FABBRICATI
Ufficio Provinciale di
Milano**

Dichiarazione protocollo n. MI0570525 del 20/07/2010

Planimetria di u.i.u. in Comune di Milano

Viale Ortles

civ. 54/A

Identificativi Catastali:

Sezione:

Foglio: 554

Particella: 265

Subalterno: 791

Compilata da:

Luisi Amedeo

Iscritto all'albo:
Geometri

Prov. Milano


N. 9330

Scheda n. 1

Scala 1:200

PIANO SECONDO

H=3.50m

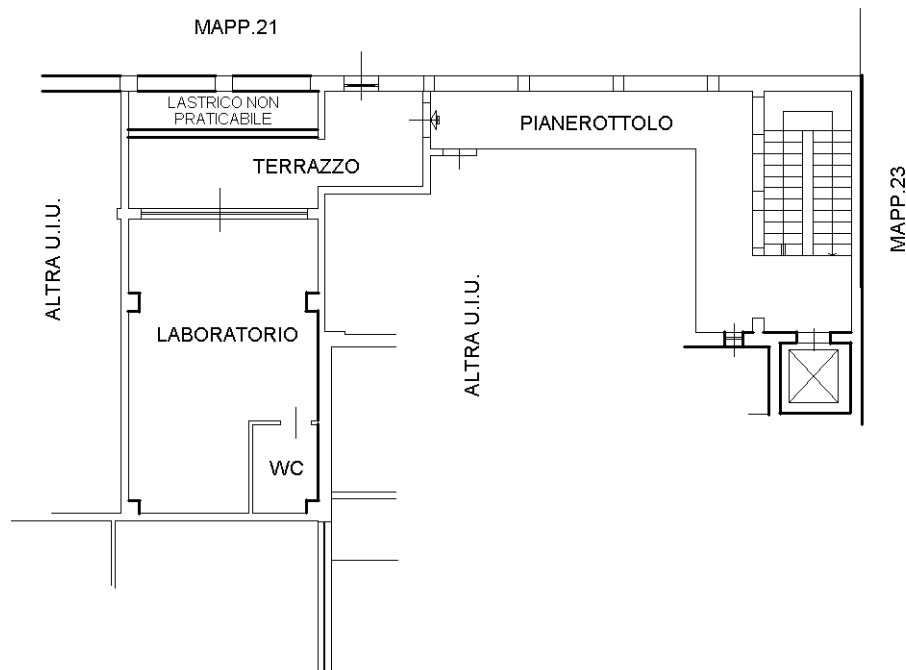

Ultima planimetria in atti