


**Agenzia del Territorio
CATASTO FABBRICATI**
Ufficio provinciale di
Milano

Scala 1: 500

Dichiarazione protocollo n. MI0501858 del 29/06/2005
Planimetria di u.i.u. in Comune di Nerviano
Via Alcide De Gasperi civ. 23

Compilata da:
Guerini Rocco Danilo Francesco
Iscritto all'albo:
Geometri
Prov. Milano N. 8113

Identificativi Catastali:
Sezione:
Foglio: 9
Particella: 251
Subalterno: 701

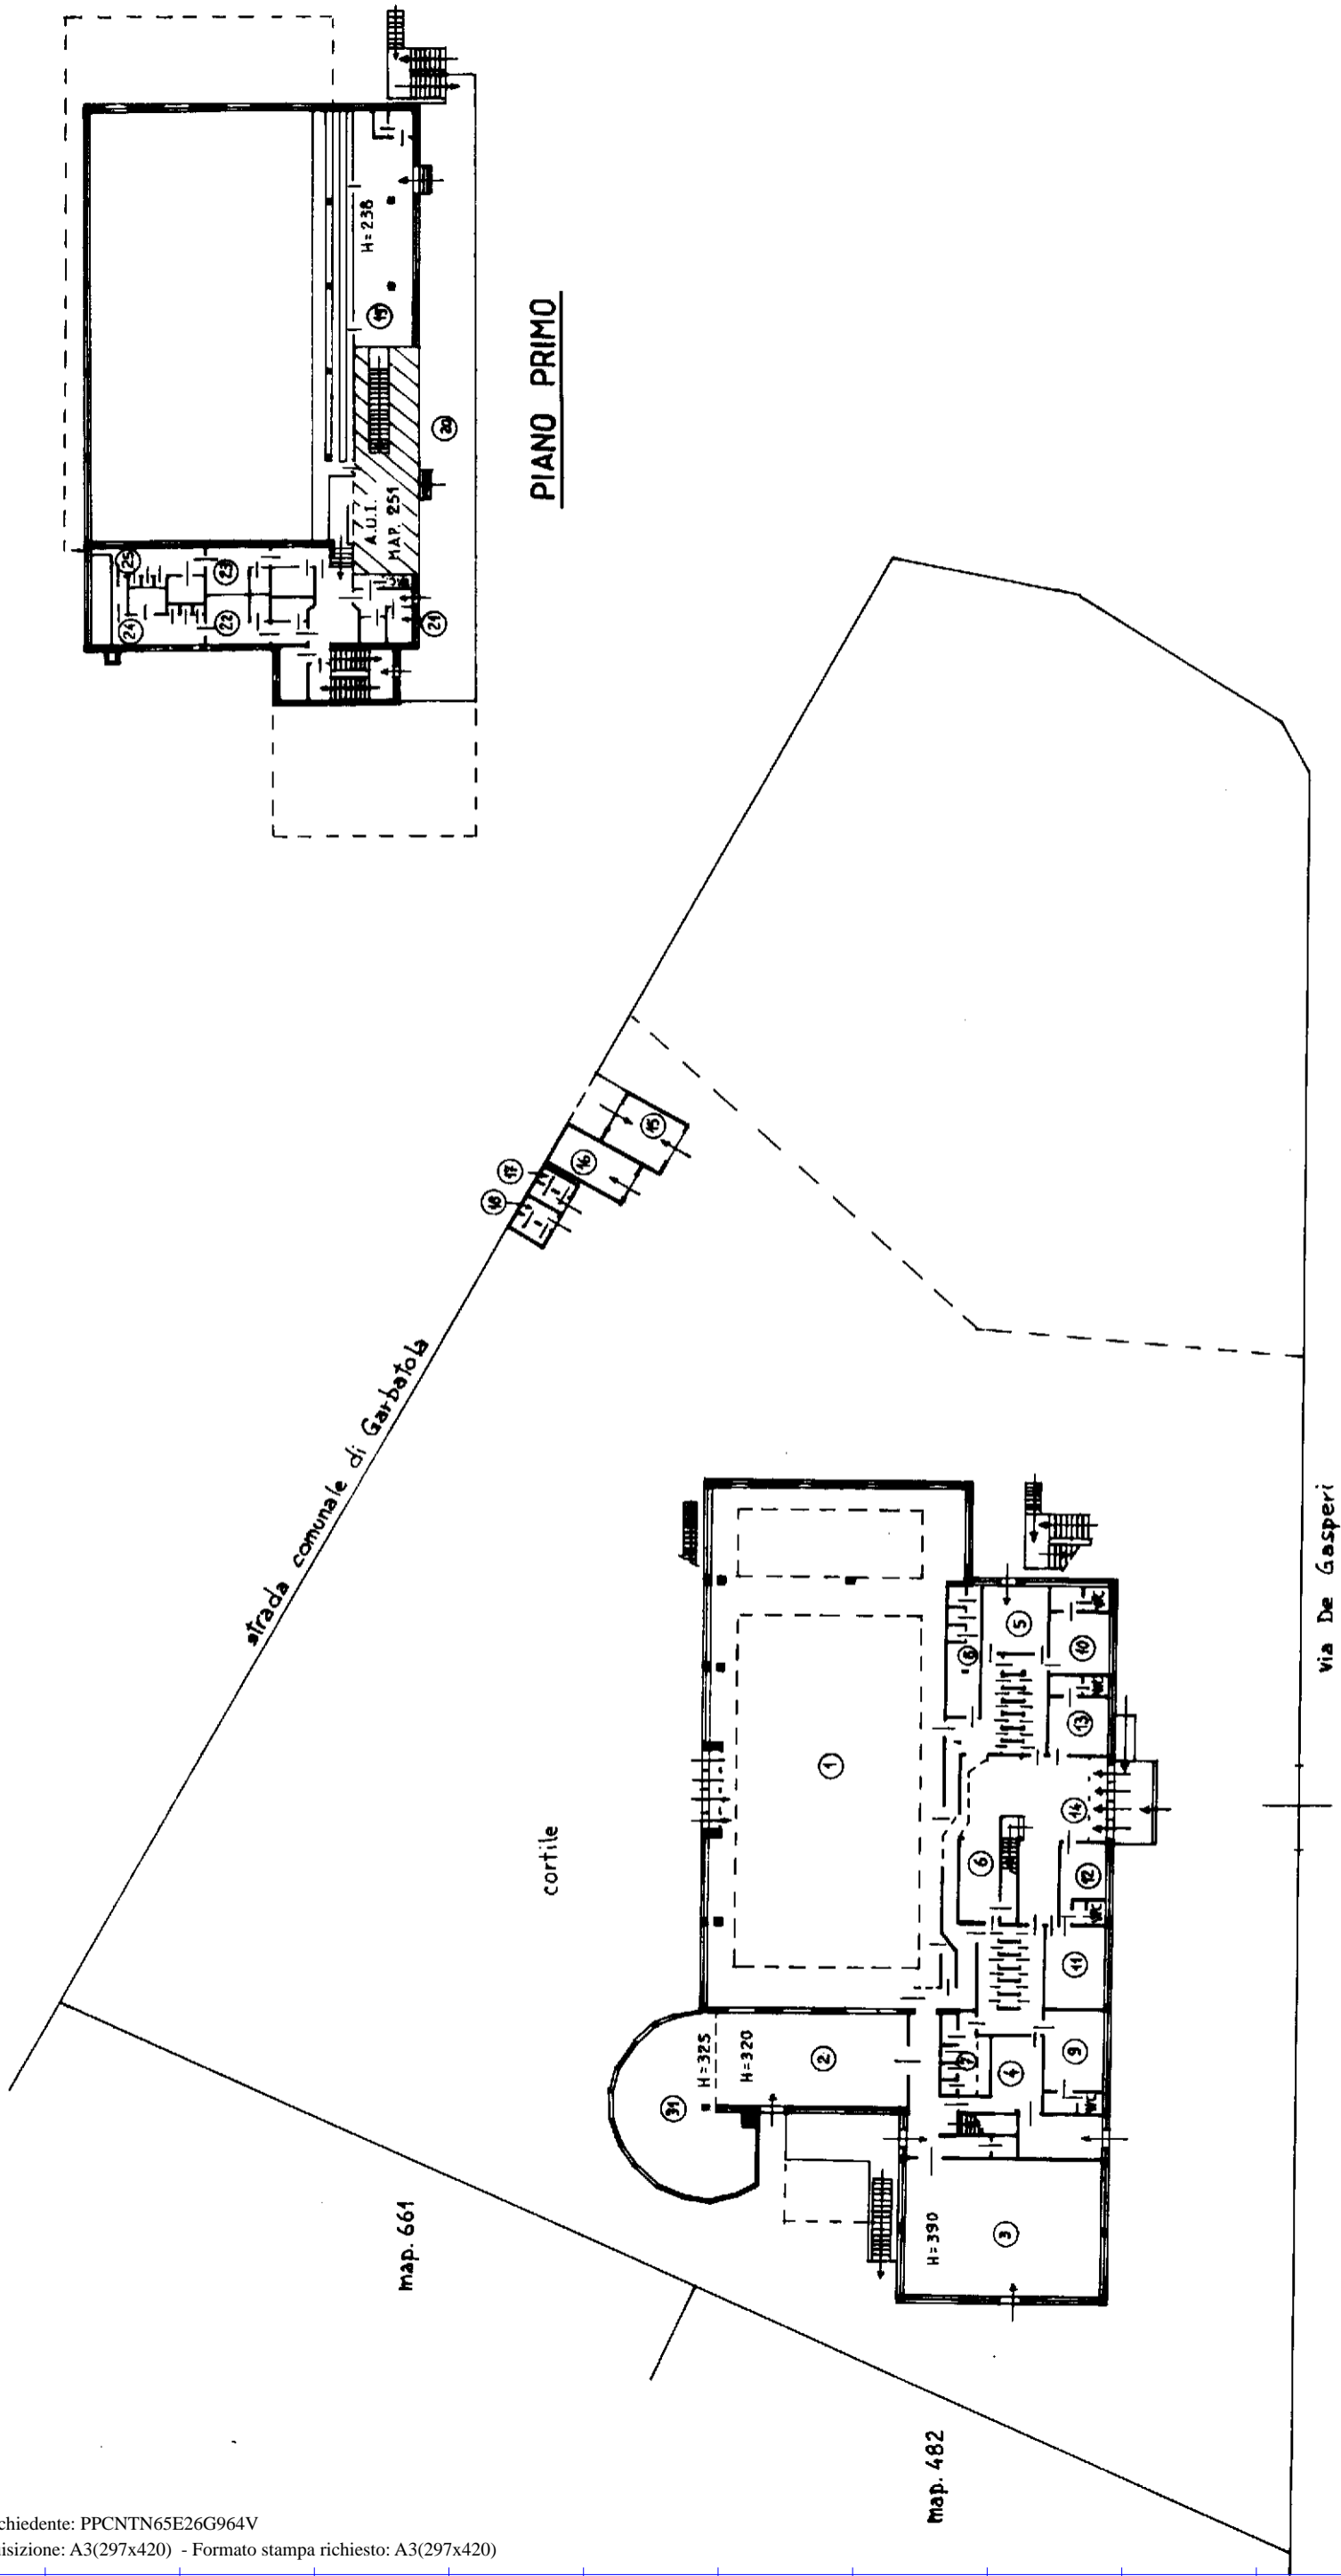


Agenzia del Territorio
CATASTO FABBRICATI
Ufficio provinciale di
Milano

Scala 1: 500

Dichiarazione protocollo n. MI0501858 del 29/06/2005
Planimetria di u.i.u. in Comune di Nerviano
Via Alcide De Gasperi civ. 23

Identificativi Catastali:
Sezione:
Foglio: 9
Particella: 251
Subalterno: 701

Compilata da:
Guerini Rocco Danilo Francesco
Iscritto all'albo:
Geometri
Prov. Milano N. 8113

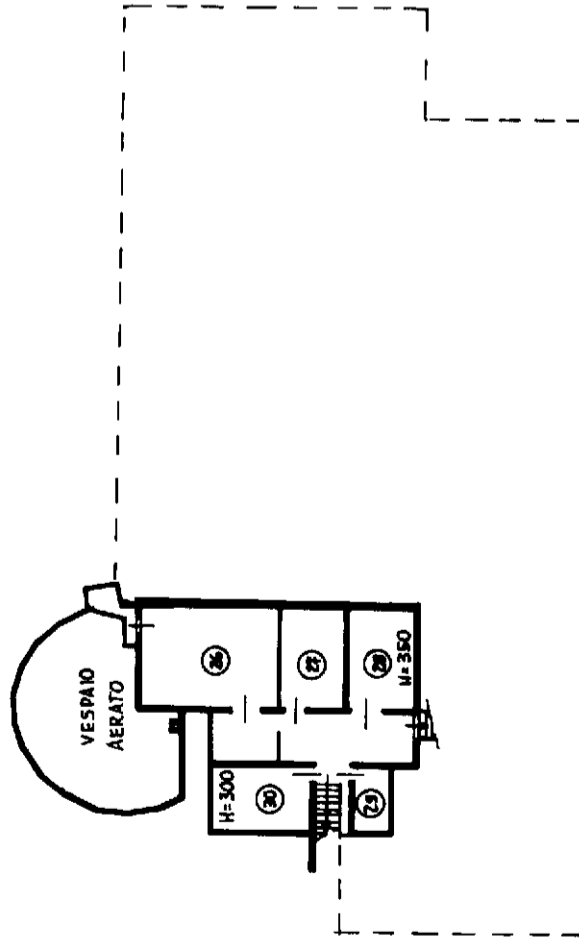

PIANO CANTINATO

PIANO TERRA

- 1 - SALONE VASCHE
- 2/3 - PALESTRE
- 4 - SPOGLIATOIO UOMINI
- 5 - SPOGLIATOIO DONNE
- 6 - GUARDAROBA
- 7 - DOCCE E WC UOMINI
- 8 - DOCCE E WC DONNE
- 9 - SPOGLIATOI ISTRUTTORI UOMINI
- 10 - SPOGLIATOI ISTRUTTORI DONNE
- 11 - DIREZIONE
- 12 - SEGRETERIA
- 13 - SALA MEDICA
- 14 - INGRESSO
- 15 - CABINA ELETTRICA
- 16 - BOX AUTO
- 17 - WC ESTERNI UOMINI
- 18 - WC ESTERNI DONNE
- 31 - PALESTRA

PIANO PRIMO

- 19 - TRIBUNE
 - 20 - TERRAZZO COPERTO
 - 21 - SPOGLIATOI HANDICAPPATI
 - 22 - SPOGLIATOI DONNE
 - 23 - SPOGLIATOI UOMINI
 - 24 - SAUNA DONNE
 - 25 - SAUNA UOMINI
- CANTINATO
- 26 - SALA POMPE
 - 27 - DEPURAZIONE
 - 28 - CONDIZIONAMENTO
 - 29 - RIPOSTIGLIO
 - 30 - SALA CALDAIE



**Agenzia del Territorio
CATASTO FABBRICATI
Ufficio Provinciale di
Milano**

Dichiarazione protocollo n. MI0501858 del 29/06/2005	
Planimetria di u.i.u. in Comune di Nerviano	
Via Alcide De Gasperi	civ. 23
Identificativi Catastali:	Compilata da: Guerini Rocco Danilo Francesco
Sezione: Foglio: 9	Iscritto all'albo: Geometri
Particella: 251	Prov. Milano
Subalterno: 702	N. 8113

Scheda n. 1 Scala 1:200

