


MOD. AN (CEU)
LIRE
400

MINISTERO DELLE FINANZE
DIREZIONE GENERALE DEL CATASTO E DEI SISTEMI
CATASTO EDILIZIO URBANO (RDL 13-4-1939, n. 652)

MODULARIO
F. 109 rev. 004

Planimetria di u.i.u. in Comune di **AVIANO** Δ via **dei Rodolendi** civ. **2**

Allegata alla dichiarazione presentata all'ufficio Tecnico Erariale di **PORDENONE**

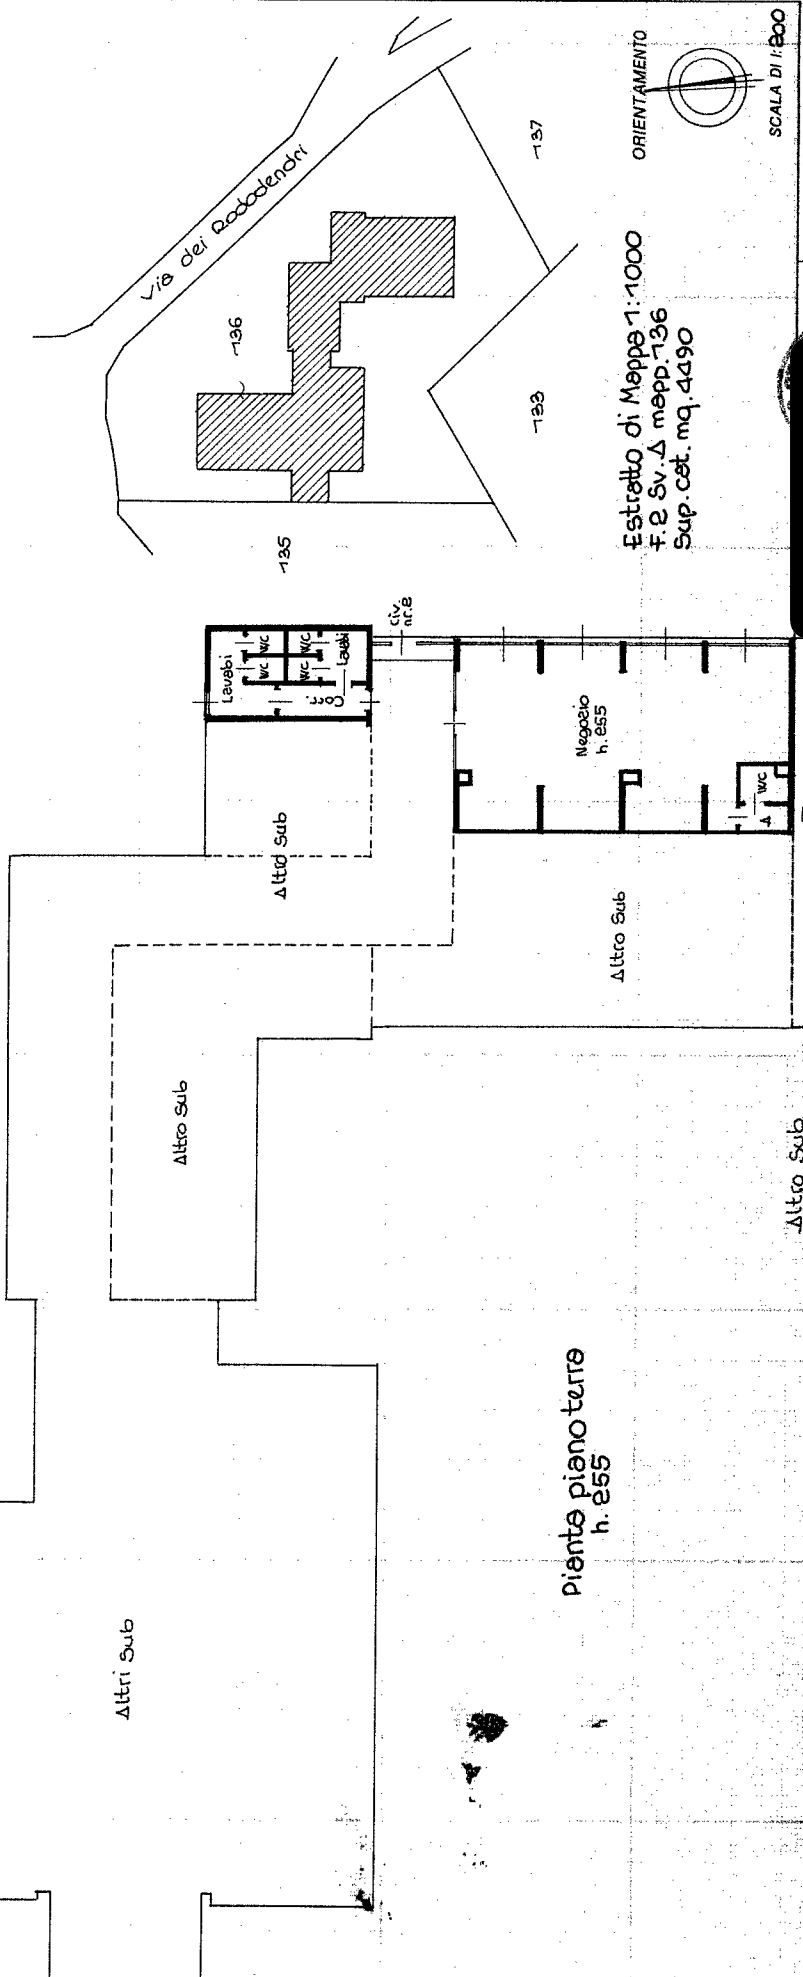

Estretto di Mappa 1:1000
F. 2 Sv. Δ mapp. 136
Sup. cat. mq. 4490

SCALA DI 1:800

RISERVATO ALL'UFFICIO

Stampa del Comune di Aviano con sigilli e firme. Firma: *[Signature]*

Compilata dal *[Redacted]*
* Dichiarazione di N.C.
Denuncia di variazione
Identificativi catastali
F. 2 Sv. Δ sup. 445
n. 136... sub. 145
data 21.12.93

Catasto dei Fabbricati - Situazione al 17/02/2022 - Comune di AVIANO (AS10) - Sez. urbana A - Foglio 2 - Particella 136 - Subalterno 145

AVIANO (RODOLENDI) n. 2 Piano 1

Ultima planimetria in atti