

MODULARIO
P. 79. mod. 487



MINISTERO DELLE FINANZE
DIREZIONE GENERALE DEL CATASTO E DEI SERVIZI TECNICI ERARIALI

MOD. B (Nuovo Catasto Edilizio Urbano)

Lire
200

NUOVO CATASTO EDILIZIO URBANO


(R. DECRETO-LEGGE 13 APRILE 1999, N. 652)

Planimetria dell'immobile situato nel Comune di PASIANO Via PONTAL


Ditta

Allegata alla dichiarazione presentata all'Ufficio Tecnico Erariale di PORDENONE

SUB 1

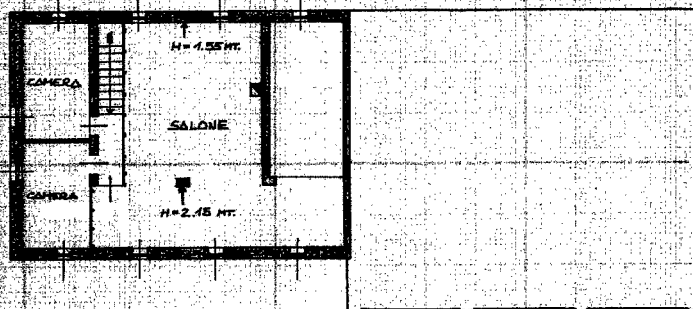

PIANO PRIMO

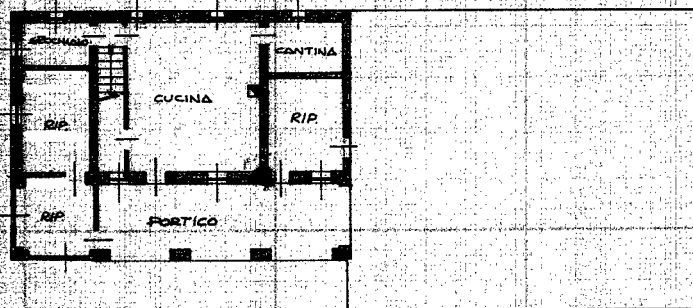


PIANO TERRA

ESTRATTO MAPPA

SCALA 1:2000

F. 46 MAPPA 18

SUB A A

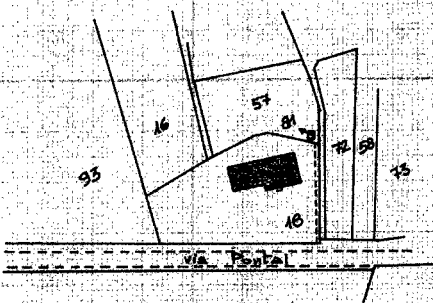

ORIENTAMENTO

SCALA DI 1:200

SPAZIO RISERVATO PER LE ANNOTAZIONI D'UFFICIO

DATA

FROT. N°

1727B
2-5-88

1727B

Compilata dal GEOMETRA

Iscritto all'Albo dei Geometri

della Provincia di TREVISO

DATA 13.04.2022

Firma:

