



Nord

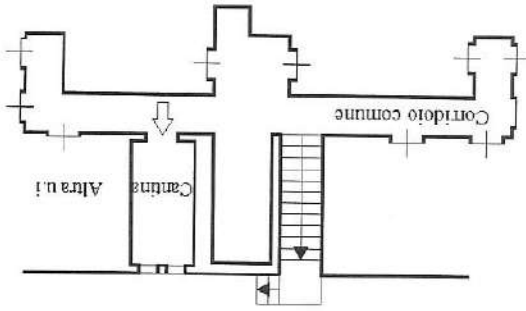

Piano primo interrato H=2,4

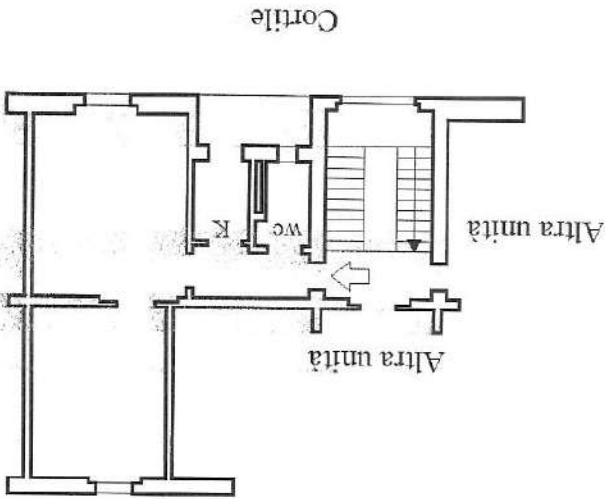

Piano Terzo H=2,9

Catasto dei Fabbricati - Situazione al 10/02/2022 - Comune di MILANO(F205) - < Foglio: 337 Particella: 72 - Subalterno 60 >
 PIAZZALE SELINUNTE n. 6 piano: 3-S1;



Scheda n. 1 Scala 1:200

AGENZIA DELLE ENTRATE
 CATASTO FABBRICATI
 Ufficio Provinciale di
 Milano