

**Agenzia del Territorio
CATASTO FABBRICATI
Ufficio Provinciale di
Milano**

Dichiarazione protocollo n. MI0119845 del 01/03/2004

Planimetria di u.i.u. in Comune di Milano

Via Cornalia

civ. 12

Identificativi Catastali:

Sezione:
Foglio: 268
Particella: 37
Subalterno: 702

Compilata da:

Iscritto all'albo:
Geometri

Prov. Milano



N. 3525

Scheda n. 1

Scala 1:200


Piano Interrato

Piano Terreno

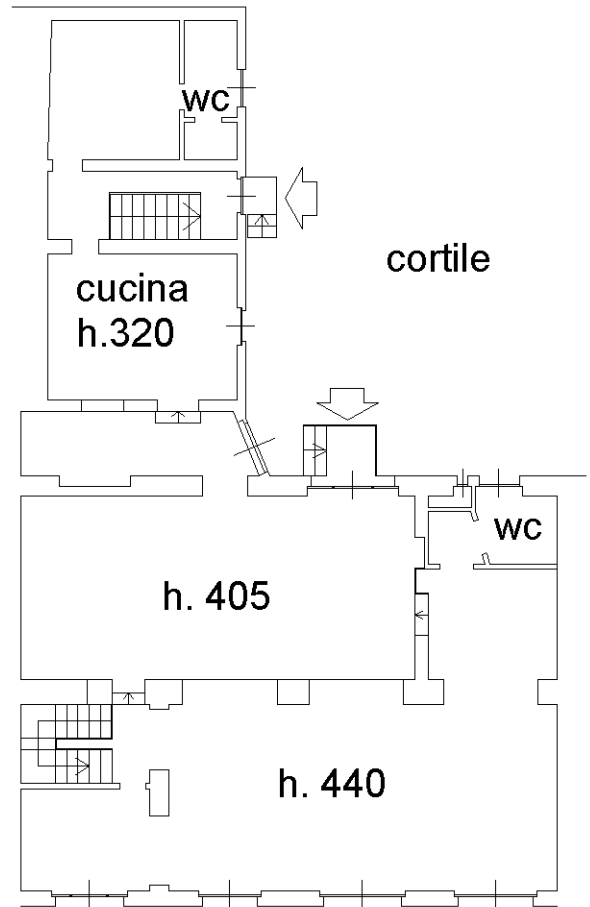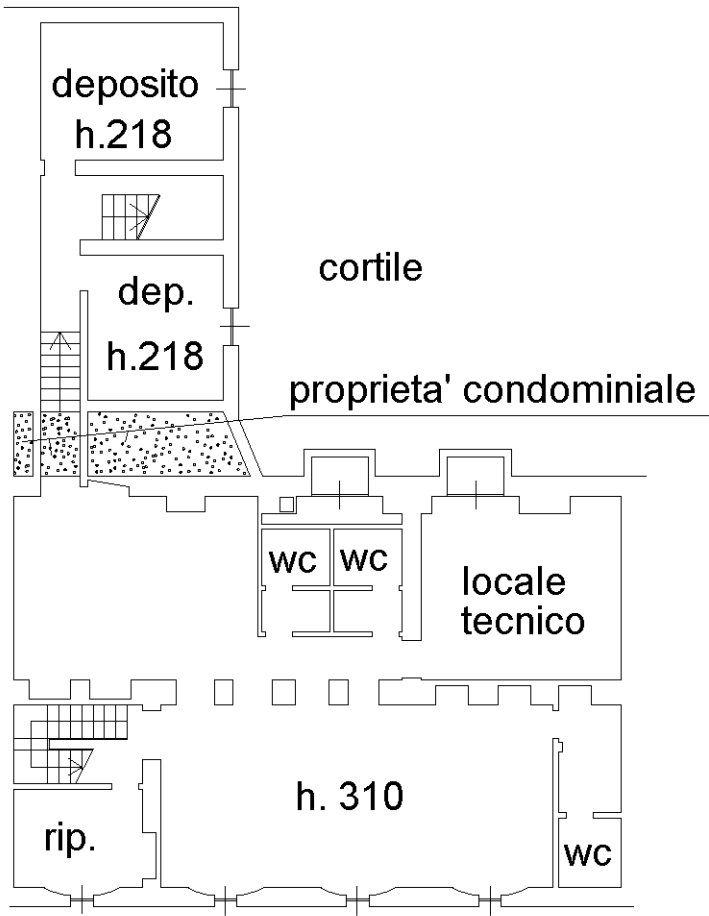

Via Cornalia

Via Cornalia

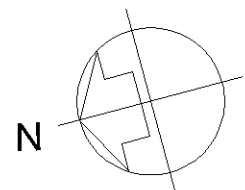

Ultima planimetria in atti