

**Agenzia del Territorio
CATASTO FABBRICATI
Ufficio Provinciale di
Milano**

Dichiarazione protocollo n. MI0236328 del 13/03/2008

Planimetria di u.i.u. in Comune di Corsico

Via Cavour Camillo

civ. 59

Identificativi Catastali:

Sezione:
Foglio: 18
Particella: 234
Subalterno: 703

Compilata da:
Monti Mirko
Iscritto all'albo:
Periti Edili


Prov. Siena

N. 719

Scheda n. 1

Scala 1:200

PIANO TERZO

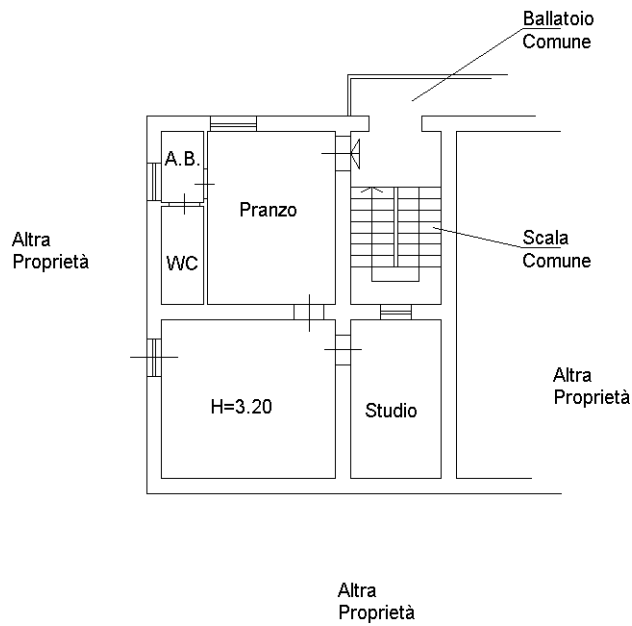

Nord



Catasto dei Fabbricati - Situazione al 15/03/2018 - Comune di CORSICO (D045) - < Foglio: 18 - Particella: 234 - Subalterno: 703 >
VIA CONTE CAMILLO BENSO DI CAVOUR n. 59 piano: 3;

Ultima planimetria in atti

Data: 15/03/2018 - n. T86468 - Richiedente: GDULCU67L22F205W

Totale schede: 1 - Formato di acquisizione: A4(210x297) - Formato stampa richiesto: A4(210x297)