

**Agenzia del Territorio
CATASTO FABBRICATI
Ufficio Provinciale di
Milano**

Dichiarazione protocollo n. MI0056565 del 27/01/2012

Planimetria di u.i.u. in Comune di Milano

Viale Giovanni Da Cermenate

civ. 80

Identificativi Catastali:

Sezione:

Foglio: 579

Particella: 462

Subalterno: 10

Compilata da:
Marzano Lucia

Iscritto all'albo:
Architetti


Prov. Milano

N. 8213

Scheda n. 1


Scala 1:200

PIANO PRIMO

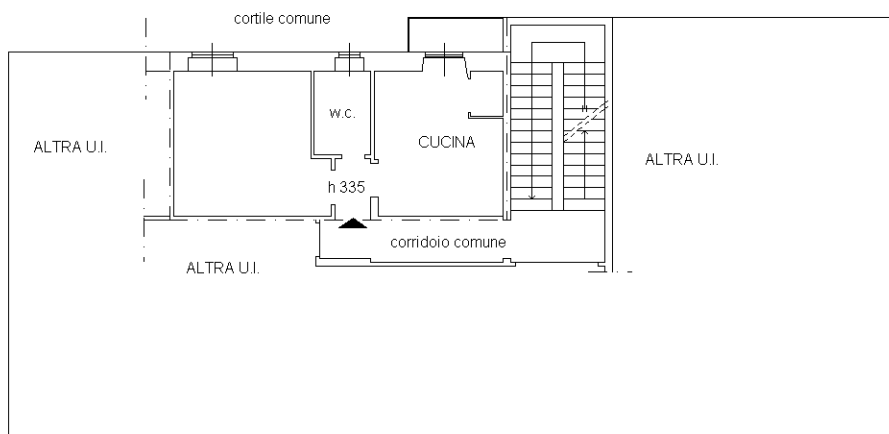


viale g. da cermenate

PIANO S1

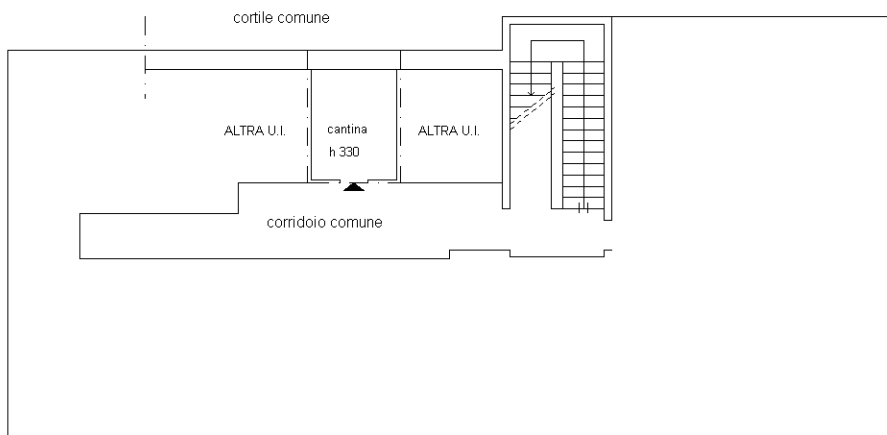

viale g. da cermenate

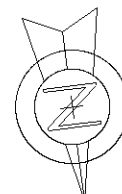

Ultima planimetria in atti