

60703

**Agenzia delle Entrate
CATASTO FABBRICATI
Ufficio Provinciale di
Milano**

Dichiarazione protocollo n. MI0102303 del 20/04/2020

Planimetria di u.i.u. in Comune di Milano

Via Melchiorre Gioia

civ. 106

Identificativi Catastali:

Sezione:

Foglio: 227

Particella: 101

Subalterno: 716

Compilata da:
Perego Marco

Iscritto all'albo:
Geometri


Prov. Milano

N. 9241

Scheda n. 1

Scala 1:200

Piano 5° - sottotetto

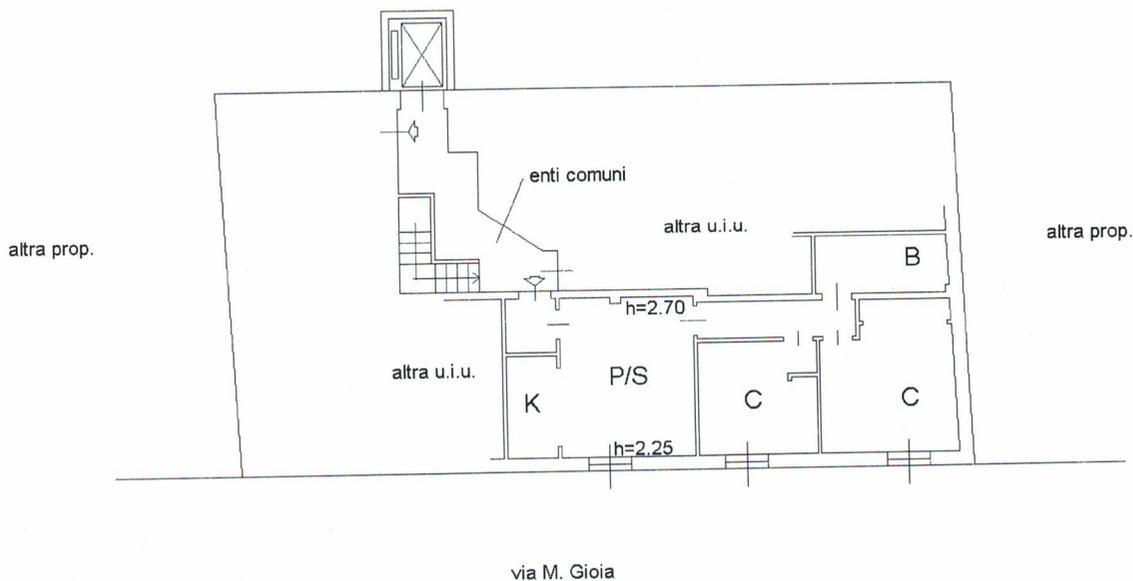

Catasto dei Fabbricati - Situazione al 18/02/2023 - Comune di MILANO(F205) - < Foglio 227 - Particella 101 - Subalterno 716 >
VIA MELCHIORRE GIOIA - TOC D. 1000 - 5

Ultima planimetria in atti